



INWESTYCJA:

Świdnik, ul. Gen. S. Roweckiego "Grota" 24

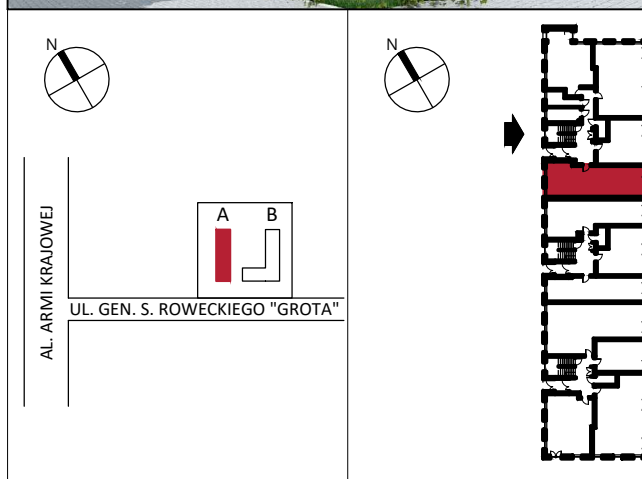

MDR ŚWIDNIK Sp. z o.o.

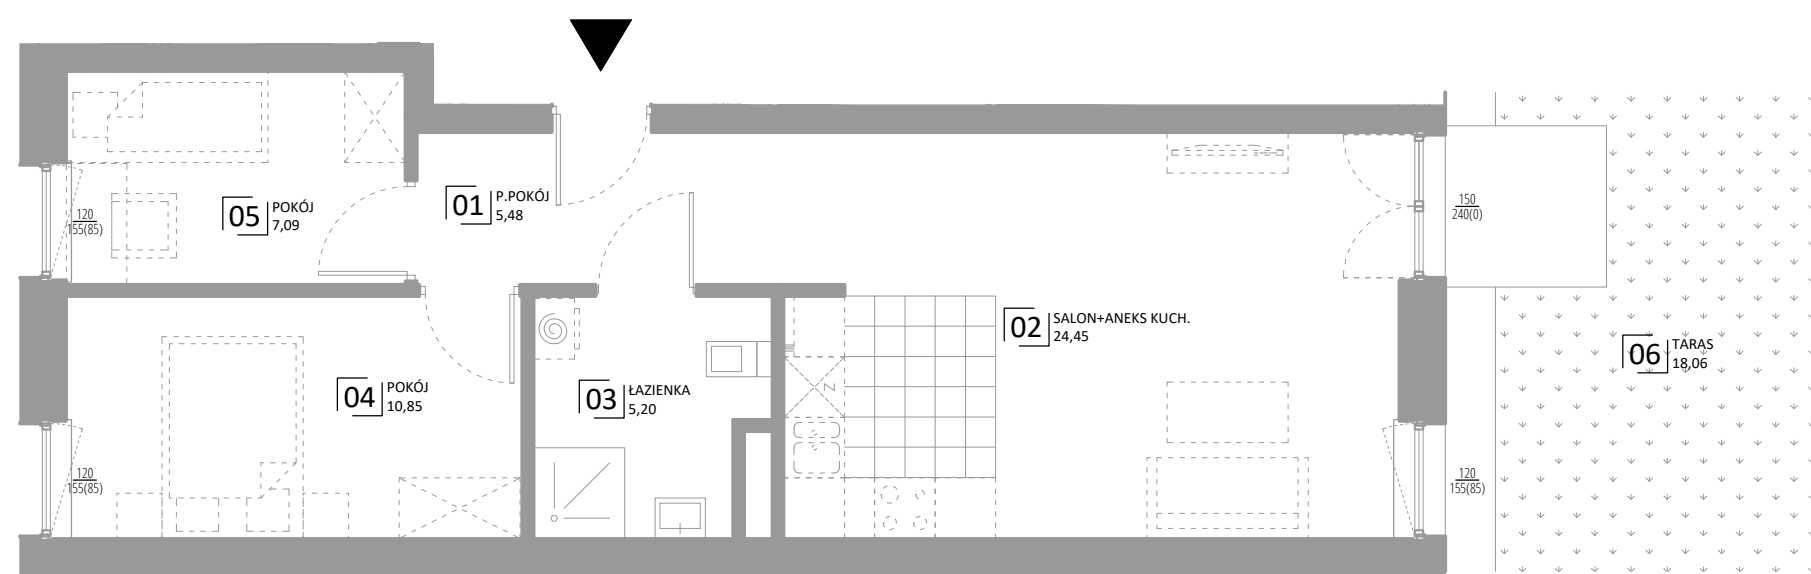

RZUT MIESZKANIA NR:

4

BUDYNEK:

A

KLATKA:

1

PIĘTRO:

0

ZESTAWIENIE POMIESZCZEŃ

nr	nazwa	pow.
01	P.POKÓJ	5,48m ²
02	SALON+ANEKS KUCH.	24,45m ²
03	ŁAZIENKA	5,20m ²
04	POKÓJ	10,85m ²
05	POKÓJ	7,09m ²
SUMA:		53,07m²

ZESTAWIENIE POWIERZCHNI ZEWNĘTRZNEJ

nr	nazwa	pow.
06a	POWIERZCHNIA ZIELONA	13,93m ²
06b	POWIERZCHNIA UTWARDZONA	4,13m ²
SUMA:		18,06m²

Uwaga:

Przedstawiona aranżacja i wykonczenie mają charakter wyłącznie przykładowy. W szczególności jedynie przykładowe i nie wchodzące w skład oferty oraz wykonczenia lokalu są elementy aranżacyjne (meble, AGD, elementy dekoracyjne< ozdoby itp.) Powierzchnie użytkowe lokalu obliczono wg. normy PN-ISO 9836:1997. Mogą wystąpić niewielkie różnice podanych powierzchni, powstałe w trakcie realizacji prac budowlanych.

0 1 2m

GENERALNY PROJEKTANT:

STELMACH I PARTNERZY
 BIURO ARCHITEKTONICZNE Sp. z o.o.