


INWESTYCJA:

Świdnik, ul. Gen. S. Roweckiego "Grotą" 24

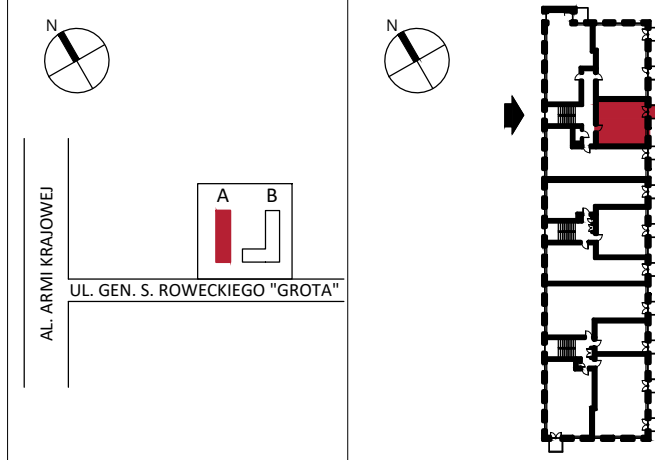

MDR ŚWIDNIK Sp. z o.o.



RZUT MIESZKANIA NR:

11

BUDYNEK:

A

KLATKA:

1

PIĘTRO:

2



ZESTAWIENIE POMIESZCZEŃ

nr	nazwa	pow.
01	P.POKÓJ	3,97m ²
02	SALON+ANEKS KUCH.	18,40m ²
03	POKÓJ	10,91m ²
04	ŁAZIENKA	3,70m ²

SUMA: 36,98m²

ZESTAWIENIE POWIERZCHNI ZEWNĘTRZNEJ

nr	nazwa	pow.
05	BALKON	2,55m ²

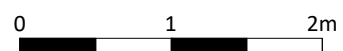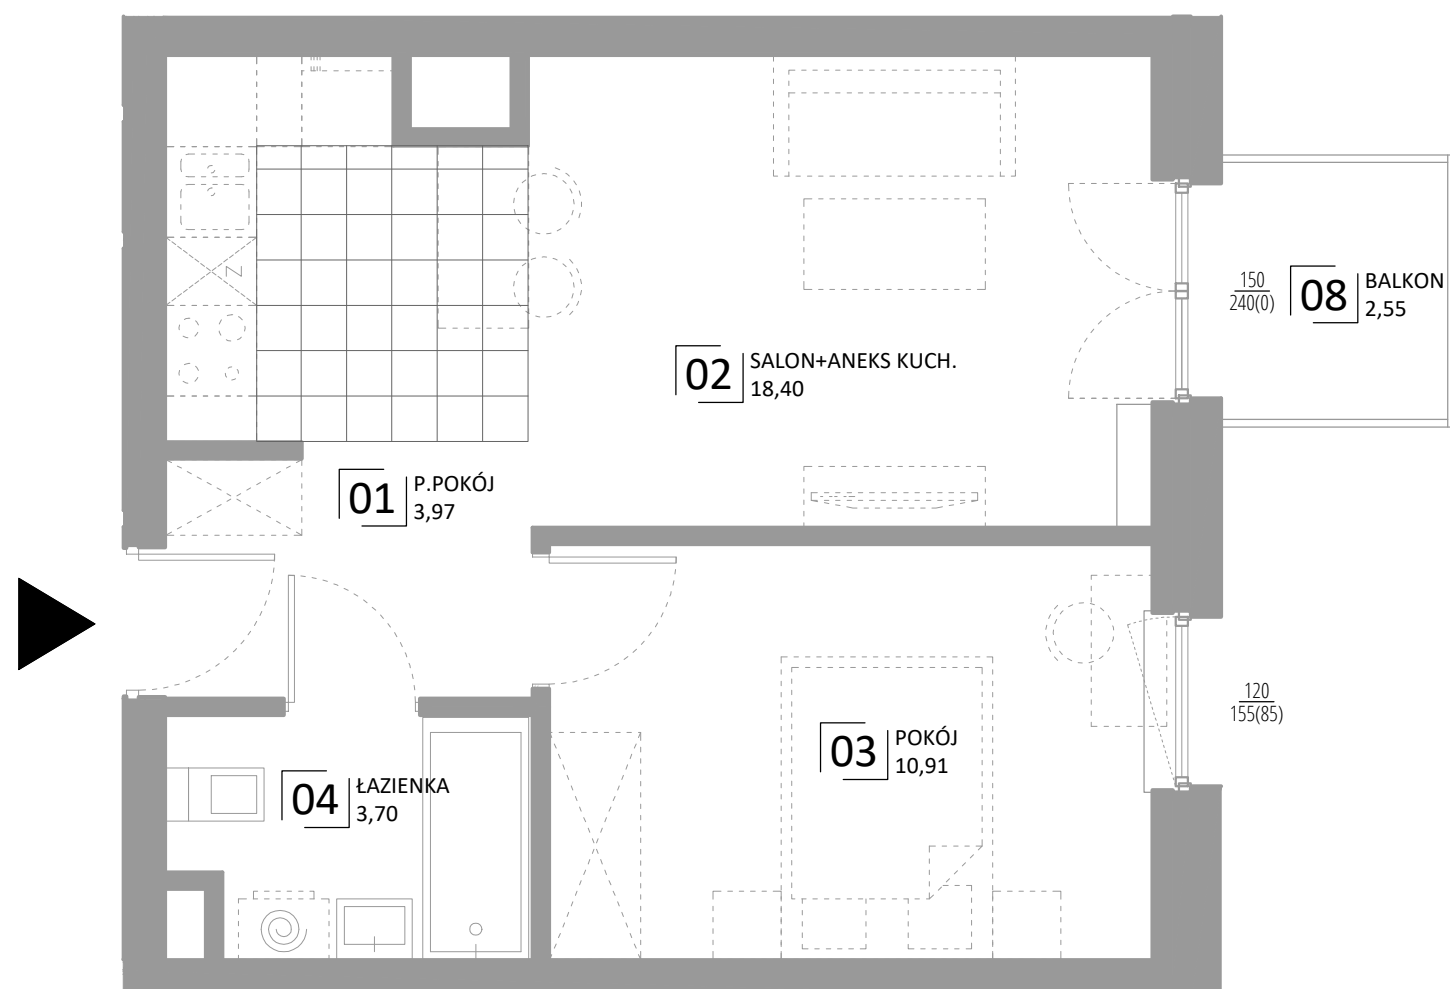

Uwaga:

Przedstawiona aranżacja i wykonczenie mają charakter wyłącznie przykładowy. W szczególności jedynie przykładowe i nie wchodzące w skład oferty oraz wykonczenia lokalu są elementy aranżacyjne (meble, AGD, elementy dekoracyjne< ozdoby itp.) Powierzchnie użytkowe lokalu obliczono wg. normy PN-ISO 9836:1997. Mogą wystąpić niewielkie różnice podanych powierzchni, powstałe w trakcie realizacji prac budowlanych.

GENERALNY PROJEKTANT:

STELMACH I PARTNERZY
 BIURO ARCHITEKTONICZNE Sp. z o.o.