


INWESTYCJA:

Świdnik, ul. Gen. S. Roweckiego "Grota" 24

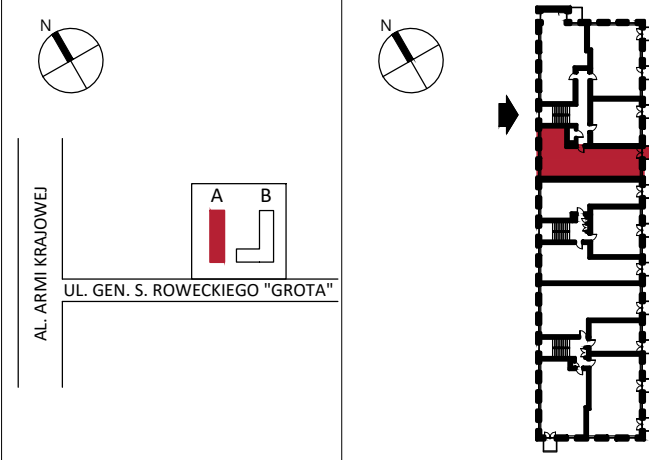

MDR ŚWIDNIK Sp. z o.o.



RZUT MIESZKANIA NR:

12

BUDYNEK:

A

KLATKA:

1

PIĘTRO:



2

ZESTAWIENIE POMIESZCZEŃ

nr	nazwa	pow.
01	P.POKÓJ	5,48m <sup>2</sup>
02	SALON+ANEKS KUCH.	24,45m <sup>2</sup>
03	ŁAZIENKA	5,26m <sup>2</sup>
04	POKÓJ	10,80m <sup>2</sup>
05	POKÓJ	14,04m <sup>2</sup>
<b>SUMA:</b>		<b>60,03m<sup>2</sup></b>

ZESTAWIENIE POWIERZCHNI ZEWNĘTRZNEJ

nr	nazwa	pow.
06	BALKON	2,55m <sup>2</sup>

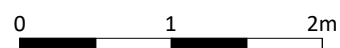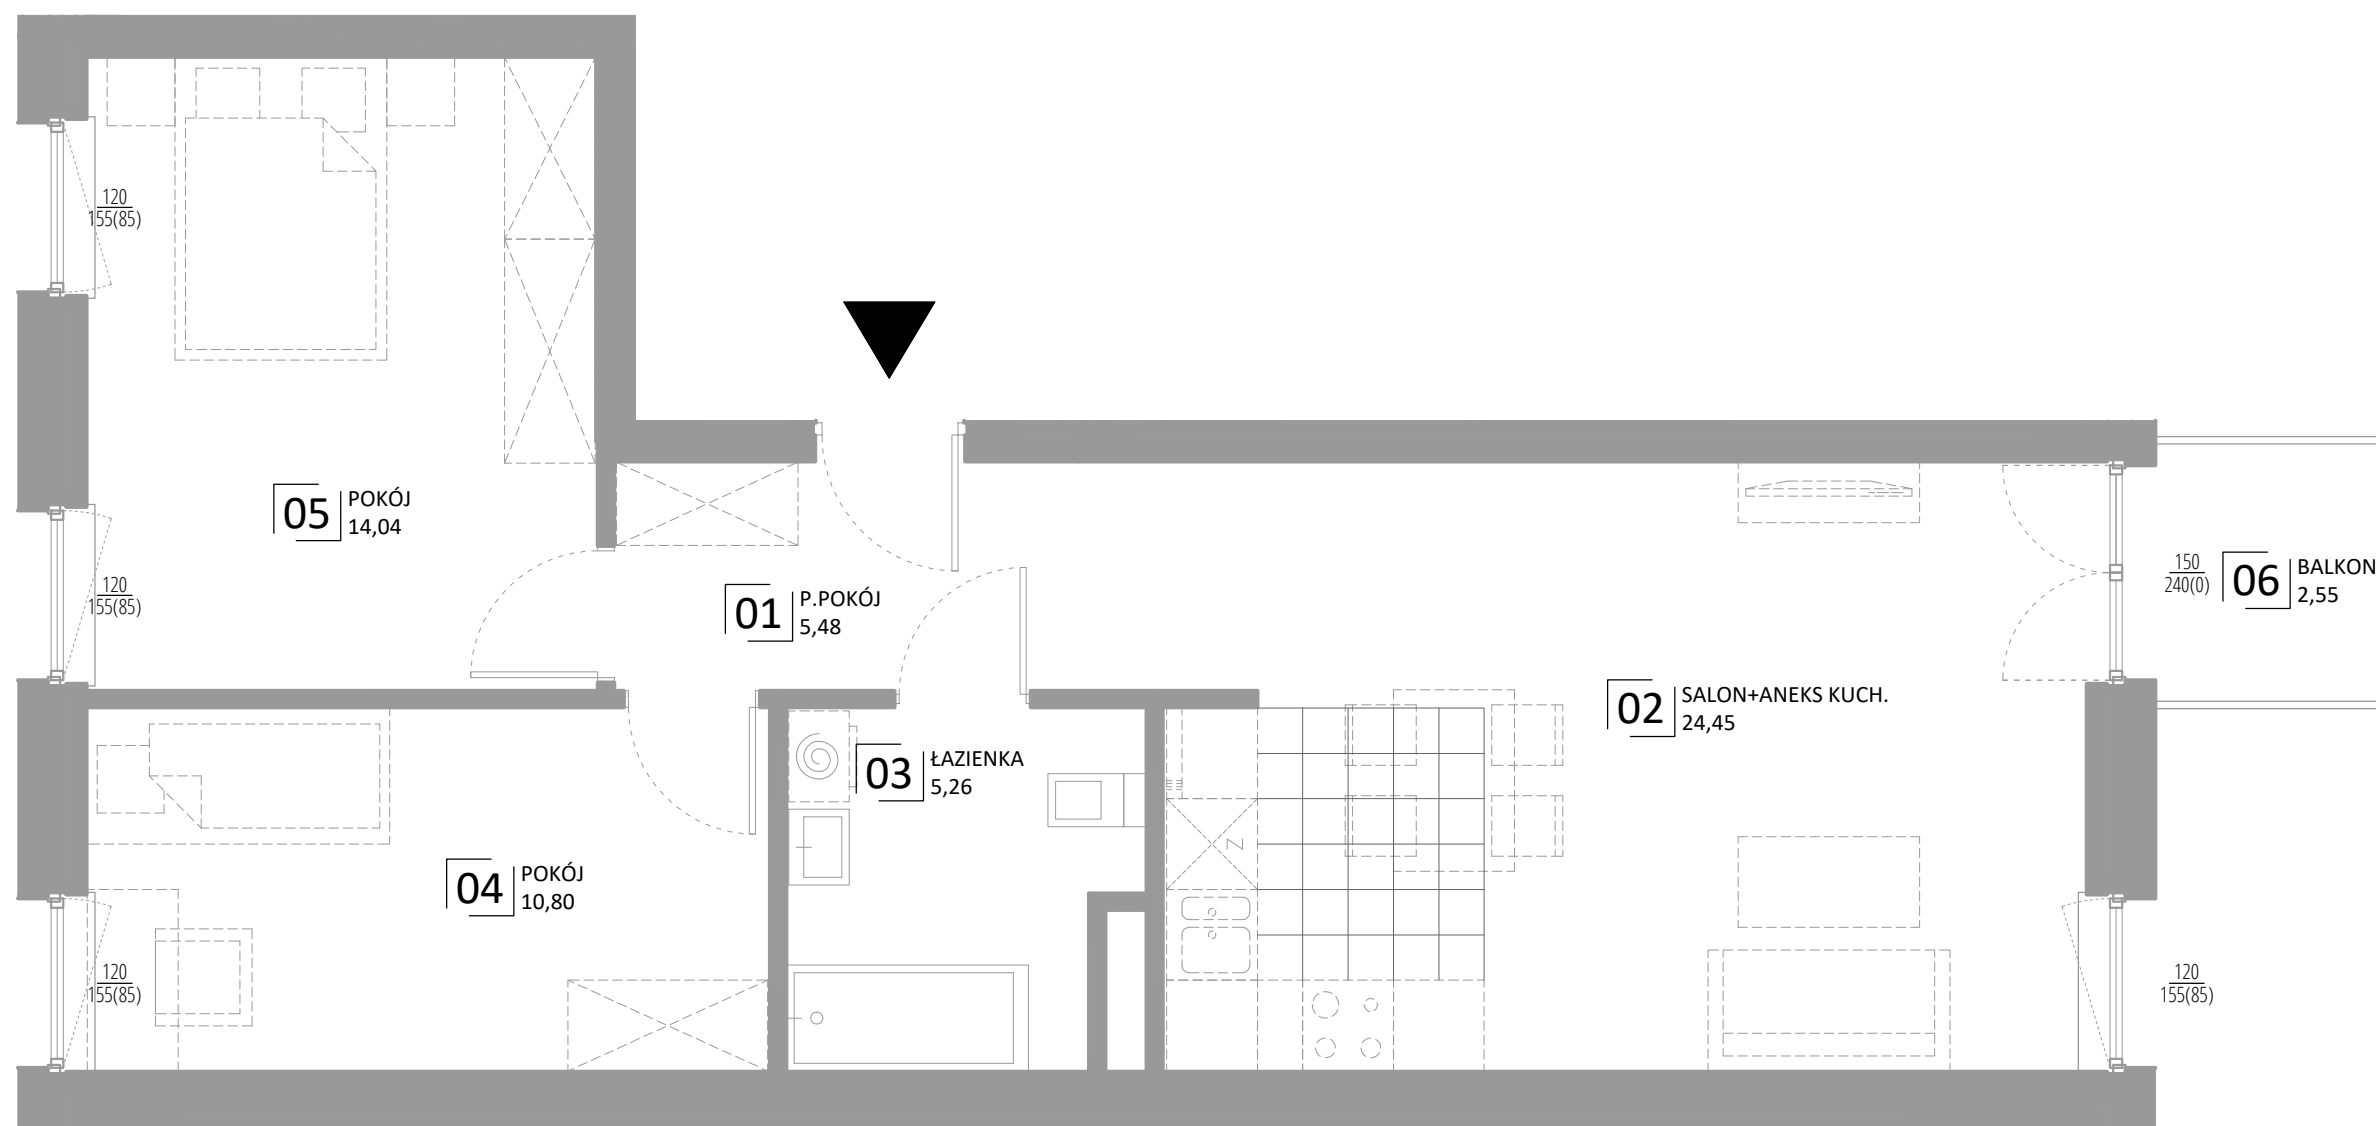

Uwaga:

Przedstawiona aranżacja i wykonczenie mają charakter wyłącznie przykładowy. W szczególności jedynie przykładowe i nie wchodzące w skład oferty oraz wykonczenia lokalu są elementy aranżacyjne (meble, AGD, elementy dekoracyjne< ozdoby itp.) Powierzchnie użytkowe lokalu obliczono wg. normy PN-ISO 9836:1997. Mogą wystąpić niewielkie różnice podanych powierzchni, powstałe w trakcie realizacji prac budowlanych.

GENERALNY PROJEKTANT:

**STELMACH I PARTNERZY**  
BIURO ARCHITEKTONICZNE Sp. z o.o.