


INWESTYCJA:

Świdnik, ul. Gen. S. Roweckiego "Grota" 24



MDR ŚWIDNIK Sp. z o.o.

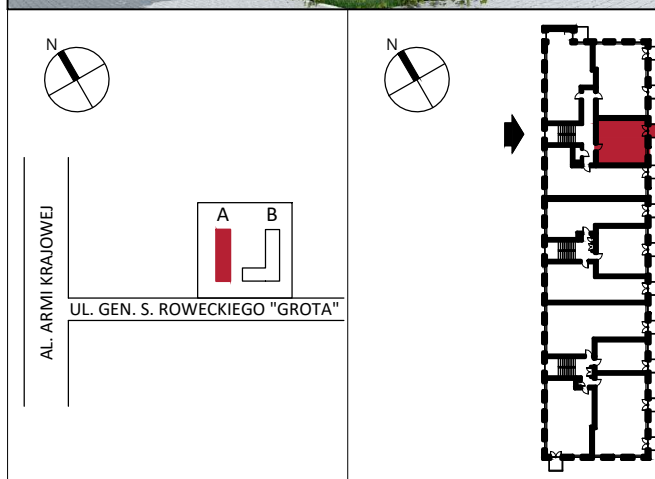

RZUT MIESZKANIA NR:

15

BUDYNEK:

A

KLATKA:

1

PIĘTRO:

3


ZESTAWIENIE POMIESZCZEŃ

nr	nazwa	pow.
01	P.POKÓJ	3,97m <sup>2</sup>
02	SALON+ANEKS KUCH.	18,40m <sup>2</sup>
03	POKÓJ	10,91m <sup>2</sup>
04	ŁAZIENKA	3,70m <sup>2</sup>

SUMA: 36,98m<sup>2</sup>

ZESTAWIENIE POWIERZCHNI ZEWNĘTRZNEJ

nr	nazwa	pow.
05	BALKON	2,55m <sup>2</sup>

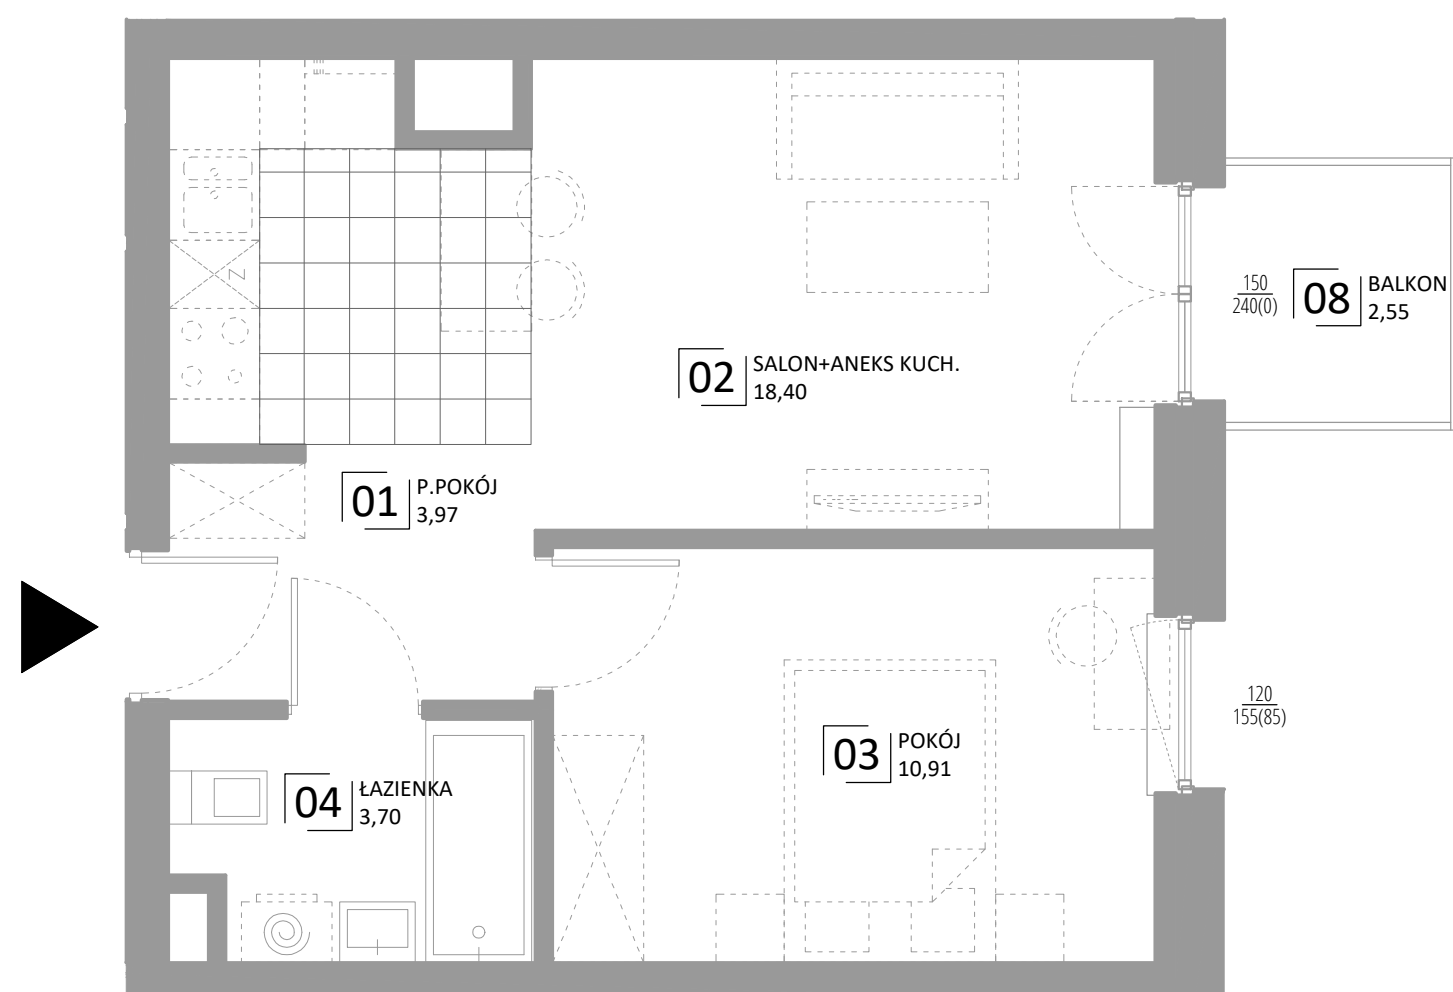

0 1 2m

Uwaga:

Przedstawiona aranżacja i wykonczenie mają charakter wyłącznie przykładowy. W szczególności jedynie przykładowe i nie wchodzące w skład oferty oraz wykonczenia lokalu są elementy aranżacyjne (meble, AGD, elementy dekoracyjne< ozdoby itp.) Powierzchnie użytkowe lokalu obliczono wg. normy PN-ISO 9836:1997. Mogą wystąpić niewielkie różnice podanych powierzchni, powstałe w trakcie realizacji prac budowlanych.

GENERALNY PROJEKTANT:

**STELMACH I PARTNERZY**  
BIURO ARCHITEKTONICZNE Sp. z o.o.