



INWESTYCJA:

Świdnik, ul. Gen. S. Roweckiego "Grotą" 24

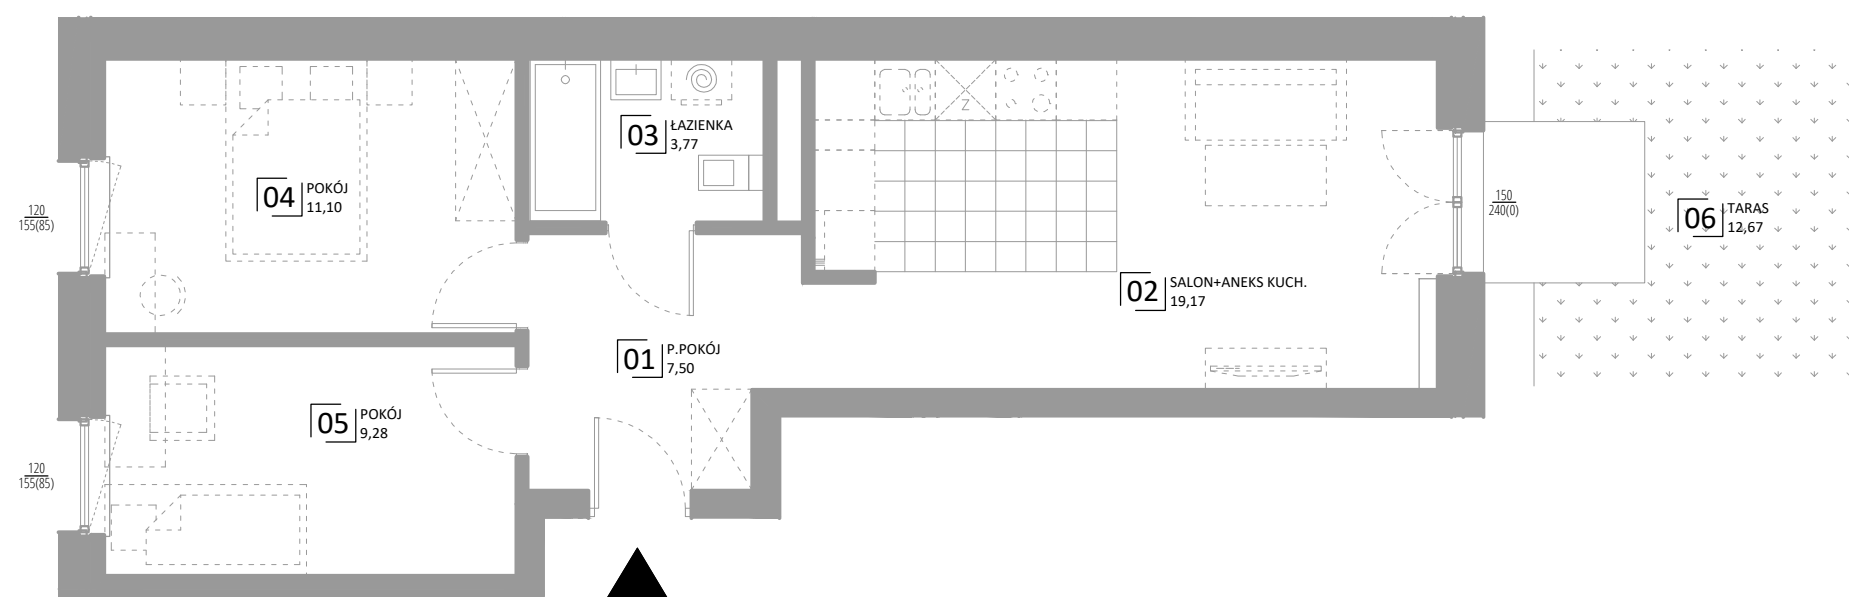

MDR ŚWIDNIK Sp. z o.o.

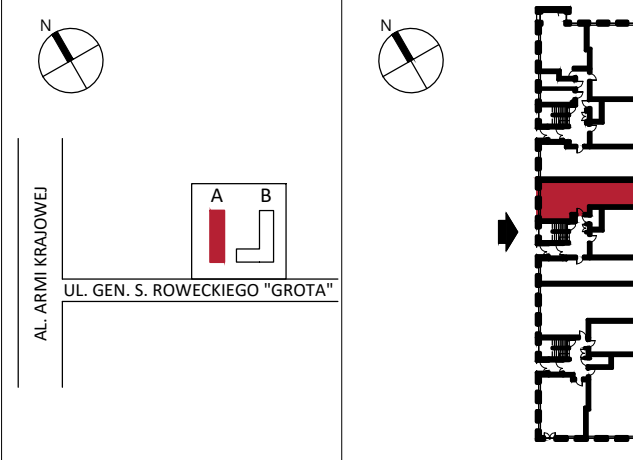

RZUT MIESZKANIA NR:

17

BUDYNEK:

A

KLATKA:

2

PIĘTRO:

0

ZESTAWIENIE POMIESZCZEŃ

| nr | nazwa | pow. |
|--------------|-------------------|---------------------------|
| 01 | P.POKÓJ | 7,50m ² |
| 02 | SALON+ANEKS KUCH. | 19,17m ² |
| 03 | ŁAZIENKA | 3,77m ² |
| 04 | POKÓJ | 11,10m ² |
| 05 | POKÓJ | 9,28m ² |
| SUMA: | | 50,82m² |

ZESTAWIENIE POWIERZCHNI ZEWNĘTRZNEJ

| nr | nazwa | pow. |
|--------------|-------------------------|---------------------------|
| 06a | POWIERZCHNIA ZIELONA | 9,25m ² |
| 06b | POWIERZCHNIA UTWARDZONA | 3,42m ² |
| SUMA: | | 12,67m² |

0 1 2m

Uwaga:

Przedstawiona aranżacja i wykonczenie mają charakter wyłącznie przykładowy. W szczególności jedynie przykładowe i nie wchodzące w skład oferty oraz wykonczenia lokalu są elementy aranżacyjne (meble, AGD, elementy dekoracyjne< ozdoby itp.) Powierzchnie użytkowe lokalu obliczono wg. normy PN-ISO 9836:1997. Mogą wystąpić niewielkie różnice podanych powierzchni, powstałe w trakcie realizacji prac budowlanych.

GENERALNY PROJEKTANT:

STELMACH I PARTNERZY
 BIURO ARCHITEKTONICZNE Sp. z o.o.