



INWESTYCJA:
Świdnik, ul. Gen. S. Roweckiego "Grotka" 24

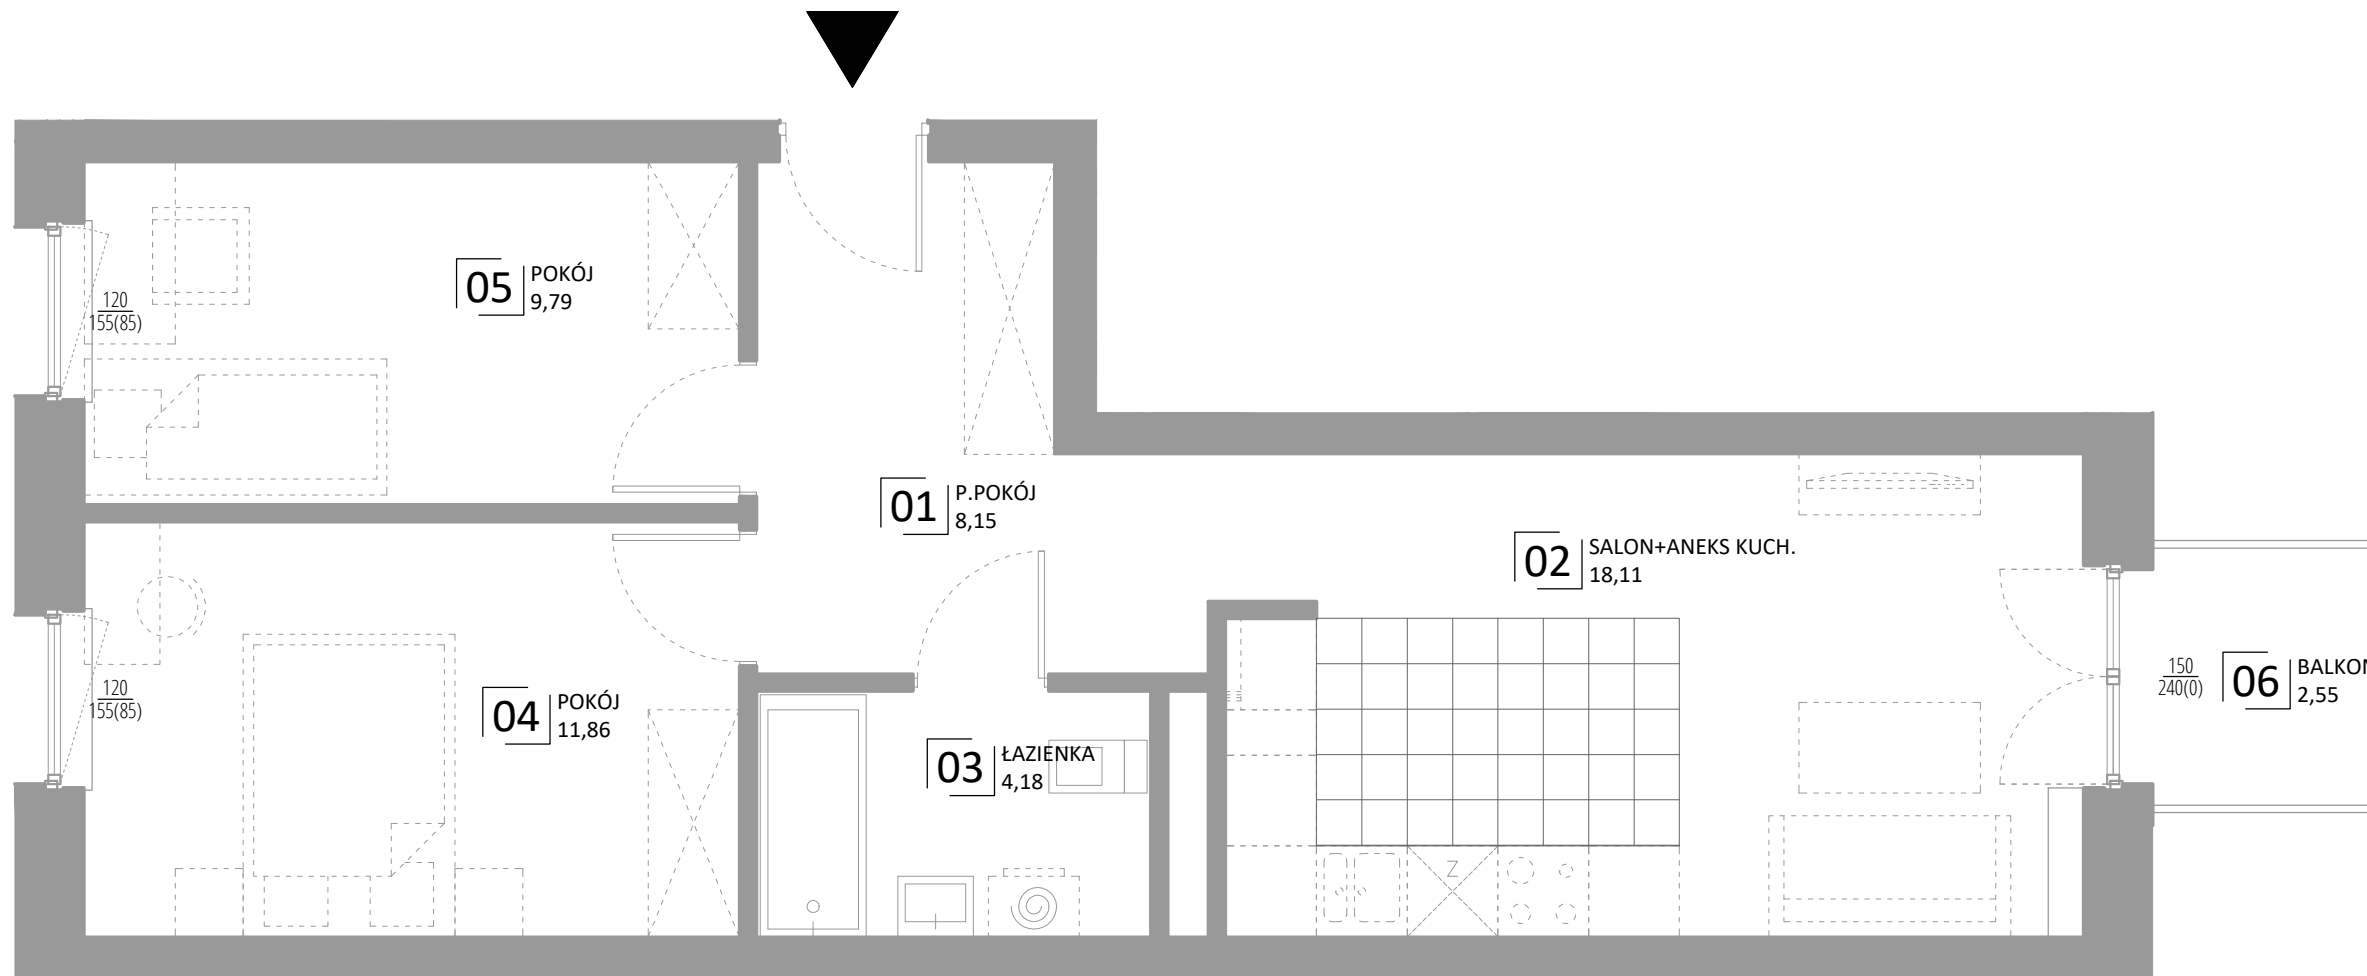

MDR ŚWIDNIK Sp. z o.o.

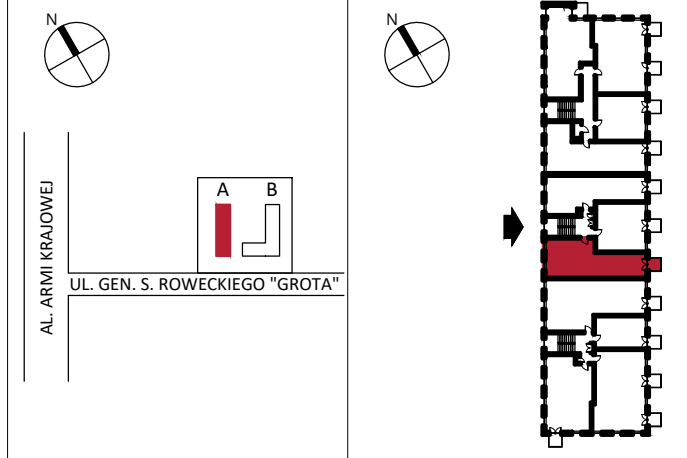

RZUT MIESZKANIA NR:	25
BUDYNEK:	A
KLATKA:	2
PIĘTRO:	2

ZESTAWIENIE POMIESZCZEŃ		
nr	nazwa	pow.
01	P.POKÓJ	8,15m ²
02	SALON+ANEKS KUCH.	18,11m ²
03	ŁAZIENKA	4,18m ²
04	POKÓJ	11,86m ²
05	POKÓJ	9,79m ²
SUMA:		52,09m²

ZESTAWIENIE POWIERZCHNI ZEWNĘTRZNEJ		
nr	nazwa	pow.
06	BALKON	2,55m ²

Uwaga:

Przedstawiona aranżacja i wykonczenie mają charakter wyłącznie przykładowy. W szczególności jedynie przykładowe i nie wchodzące w skład oferty oraz wykonczenia lokalu są elementy aranżacyjne (meble, AGD, elementy dekoracyjne< ozdoby itp.) Powierzchnie użytkowe lokalu obliczono wg. normy PN-ISO 9836:1997. Mogą wystąpić niewielkie różnice podanych powierzchni, powstałe w trakcie realizacji prac budowlanych.

GENERALNY PROJEKTANT:
STELMACH I PARTNERZY
BIURO ARCHITEKTONICZNE Sp. z o.o.