


INWESTYCJA:

Świdnik, ul. Gen. S. Roweckiego "Grota" 24

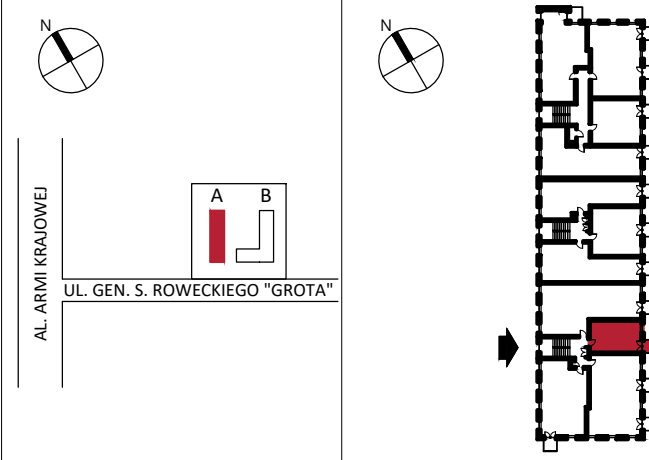

MDR ŚWIDNIK Sp. z o.o.



RZUT MIESZKANIA NR:

34

BUDYNEK:

A

KLATKA:

3

PIĘTRO:


1

ZESTAWIENIE POMIESZCZEŃ

nr	nazwa	pow.
01	P.POKÓJ	3,46m <sup>2</sup>
02	ANEKS KUCH.	3,06m <sup>2</sup>
03	ŁAZIENKA	3,78m <sup>2</sup>
04	SALON	16,26m <sup>2</sup>
<b>SUMA:</b>		<b>26,56m<sup>2</sup></b>

ZESTAWIENIE POWIERZCHNI ZEWNĘTRZNEJ

nr	nazwa	pow.
05	BALKON	2,55m <sup>2</sup>

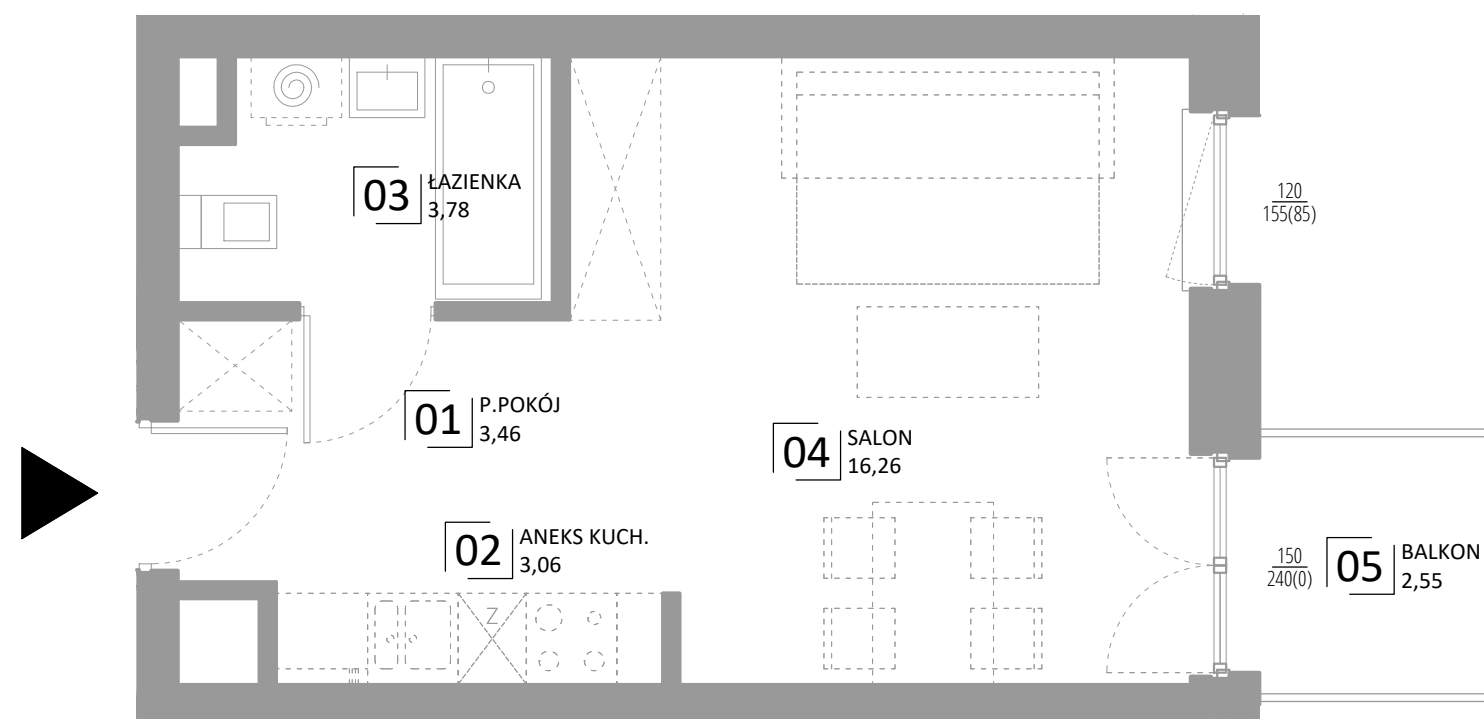

0 1 2m

Uwaga:

Przedstawiona aranżacja i wykonczenie mają charakter wyłącznie przykładowy. W szczególności jedynie przykładowe i nie wchodzące w skład oferty oraz wykonczenia lokalu są elementy aranżacyjne (meble, AGD, elementy dekoracyjne< ozdoby itp.) Powierzchnie użytkowe lokalu obliczono wg. normy PN-ISO 9836:1997. Mogą wystąpić niewielkie różnice podanych powierzchni, powstałe w trakcie realizacji prac budowlanych.

GENERALNY PROJEKTANT:

**STELMACH I PARTNERZY**  
BIURO ARCHITEKTONICZNE Sp. z o.o.