

RZUT MIESZKANIA NR:

39

BUDYNEK:

A

KLATKA:

3

PIĘTRO:

2

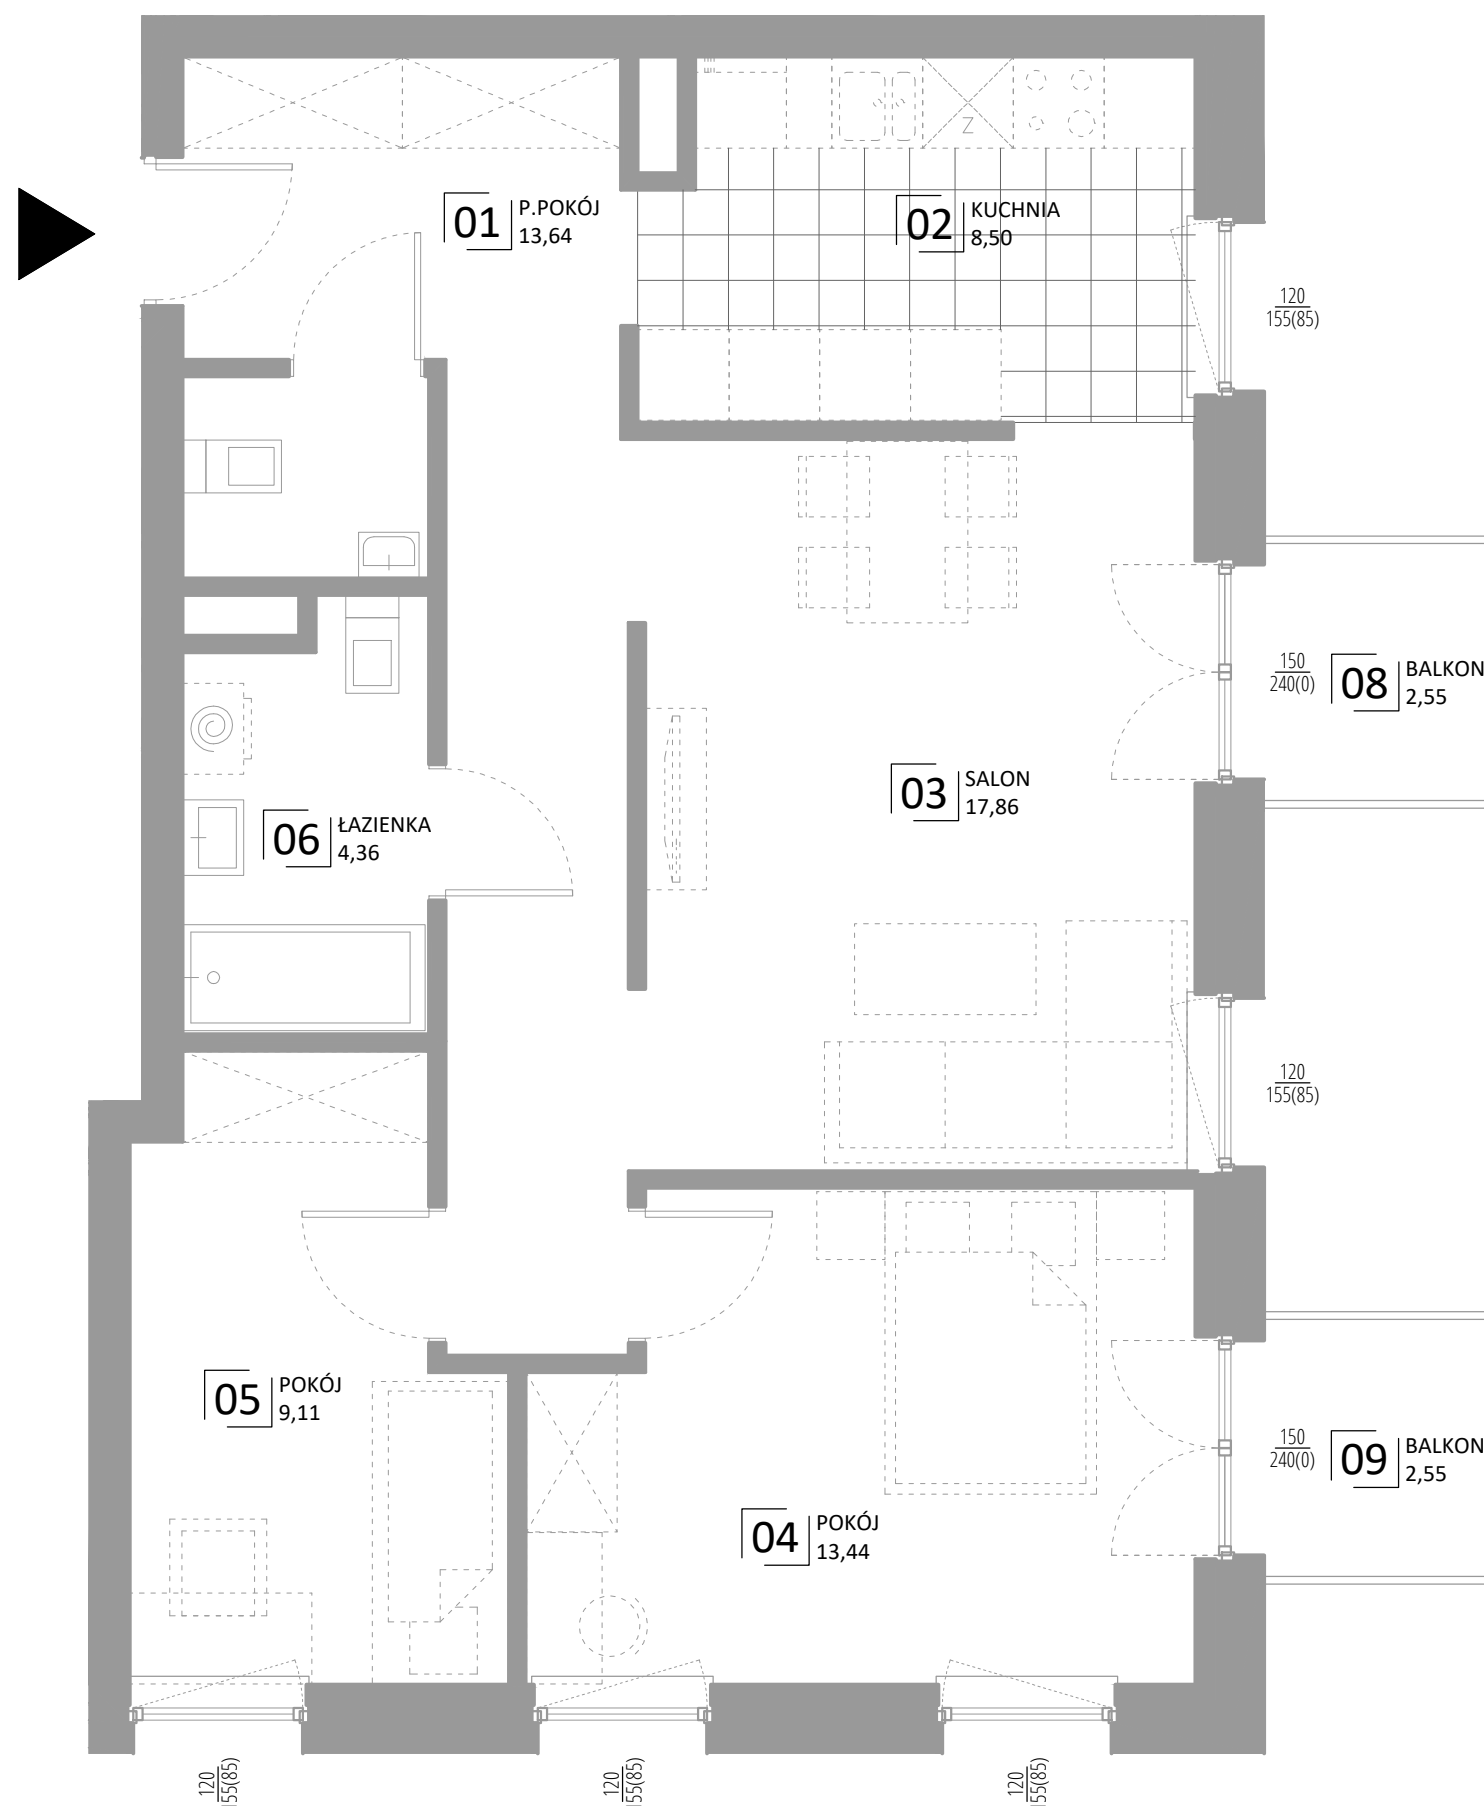
ZESTAWIENIE POMIESZCZEŃ

nr	nazwa	pow.
01	P.POKÓJ	13,64m ²
02	KUCHNIA	8,50m ²
03	SALON	17,86m ²
04	POKÓJ	13,44m ²
05	POKÓJ	9,11m ²
06	ŁAZIENKA	4,36m ²
07	WC	2,15m ²
SUMA:		69,05m²

ZESTAWIENIE POWIERZCHNI ZEWNĘTRZNEJ

nr	nazwa	pow.
08	BALKON	2,55m ²
09	BALKON	2,55m ²

GENERALNY PROJEKTANT:

STELMACH I PARTNERZY
 BIURO ARCHITEKTONICZNE Sp. z o.o.


Uwaga:

Przedstawiona aranżacja i wykonczenie mają charakter wyłącznie przykładowy. W szczególności jedynie przykładowe i nie wchodzące w skład oferty oraz wykonczenia lokalu są elementy aranżacyjne (meble, AGD, elementy dekoracyjne< ozdoby itp.) Powierzchnie użytkowe lokalu obliczono wg. normy PN-ISO 9836:1997. Mogą wystąpić niewielkie różnice podanych powierzchni, powstałe w trakcie realizacji prac budowlanych.

