

RZUT MIESZKANIA NR:

3

BUDYNEK:

B

KLATKA:

1

PIĘTRO:

0

ZESTAWIENIE POMIESZCZEŃ

nr	nazwa	pow.
01	P.POKÓJ	3,02m <sup>2</sup>
02	SALON+ANEKS KUCH.	16,08m <sup>2</sup>
03	POKÓJ	9,95m <sup>2</sup>
04	ŁAZIENKA	3,41m <sup>2</sup>

SUMA:

32,46m<sup>2</sup>

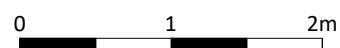
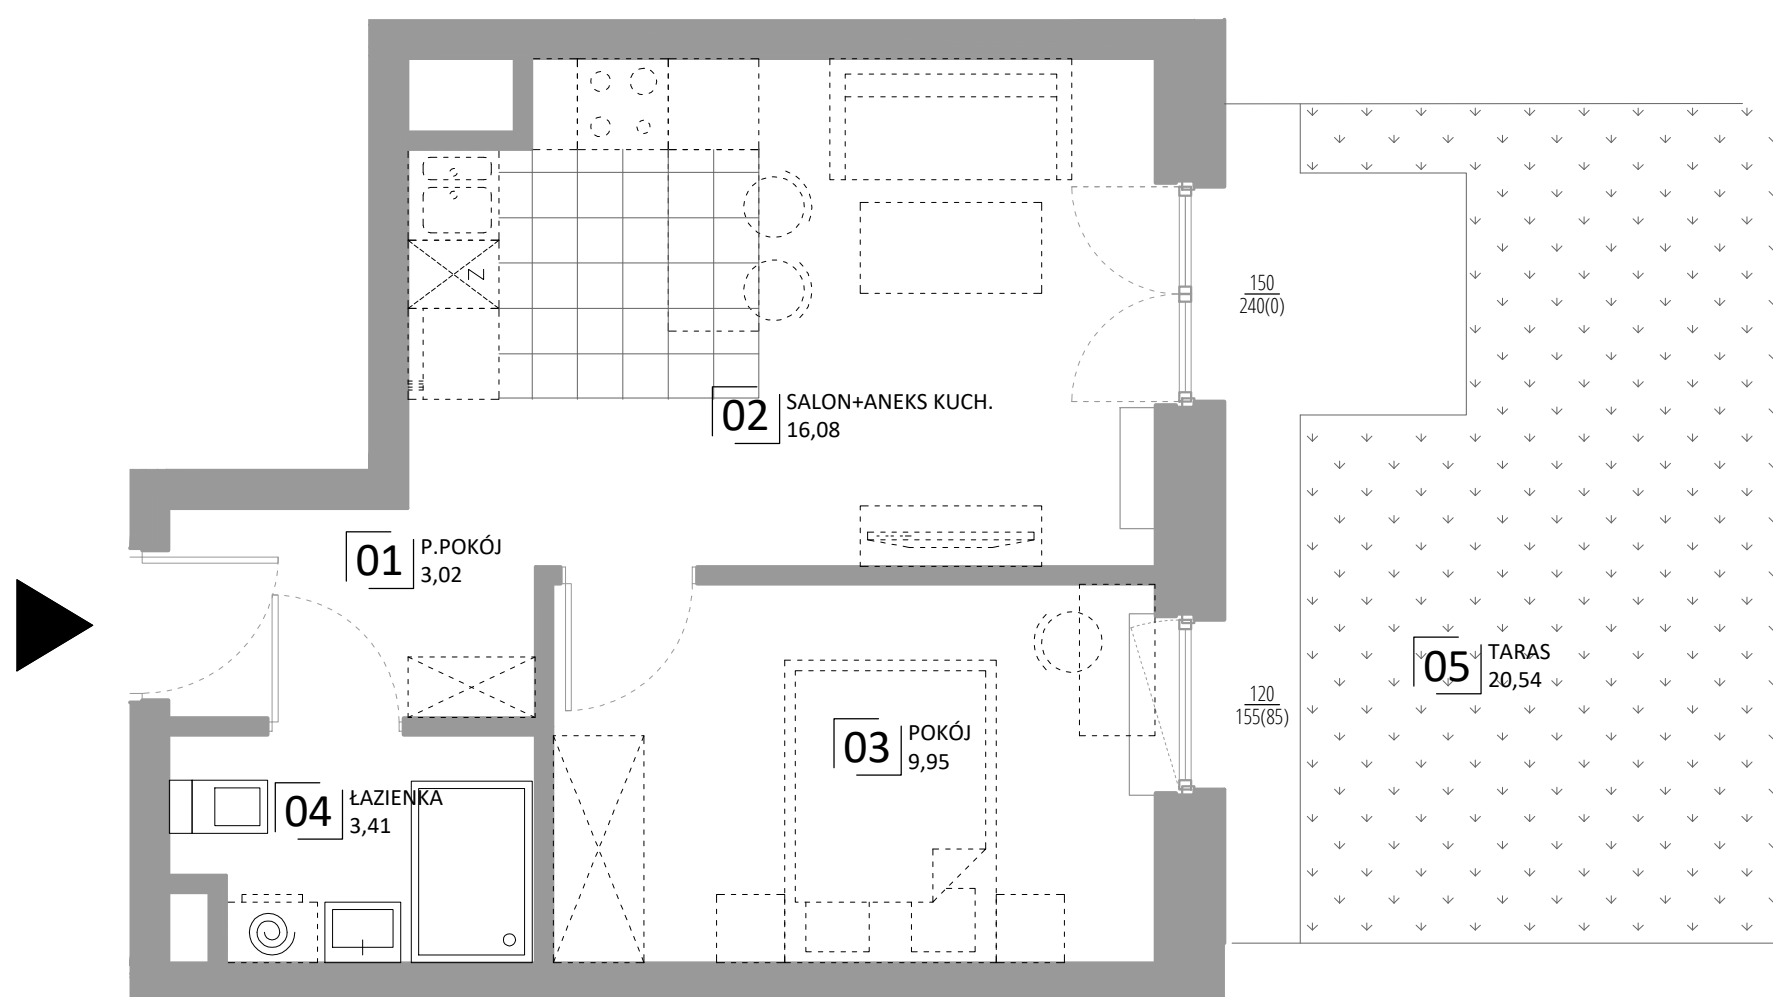
ZESTAWIENIE POWIERZCHNI ZEWNĘTRZNEJ

nr	nazwa	pow.
05a	POWIERZCHNIA ZIELONA	16,30m <sup>2</sup>
05b	POWIERZCHNIA UTWARDZONA	4,24m <sup>2</sup>

SUMA:

20,54m<sup>2</sup>

GENERALNY PROJEKTANT:

**STELMACH I PARTNERZY**  
 BIURO ARCHITEKTONICZNE Sp. z o.o.


Uwaga:

Przedstawiona aranżacja i wykonczenie mają charakter wyłącznie przykładowy. W szczególności jedynie przykładowe i nie wchodzące w skład oferty oraz wykonczenia lokalu są elementy aranżacyjne (meble, AGD, elementy dekoracyjne< ozdoby itp.) Powierzchnie użytkowe lokalu obliczono wg. normy PN-ISO 9836:1997. Mogą wystąpić niewielkie różnice podanych powierzchni, powstałe w trakcie realizacji prac budowlanych.