



INWESTYCJA:

Świdnik, ul. Gen. S. Roweckiego "Grota" 24

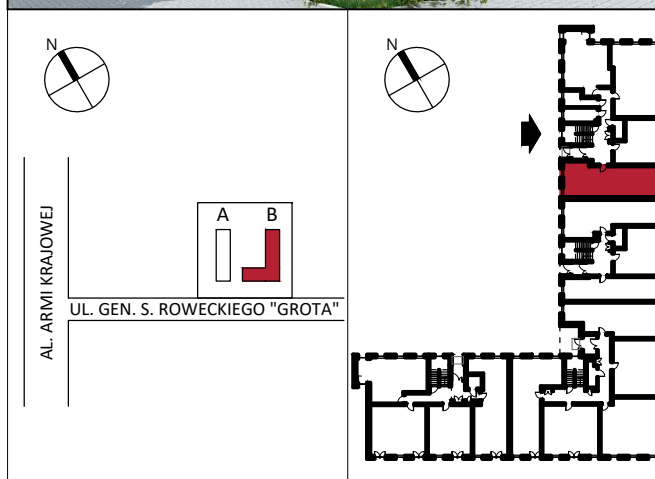

MDR ŚWIDNIK Sp. z o.o.

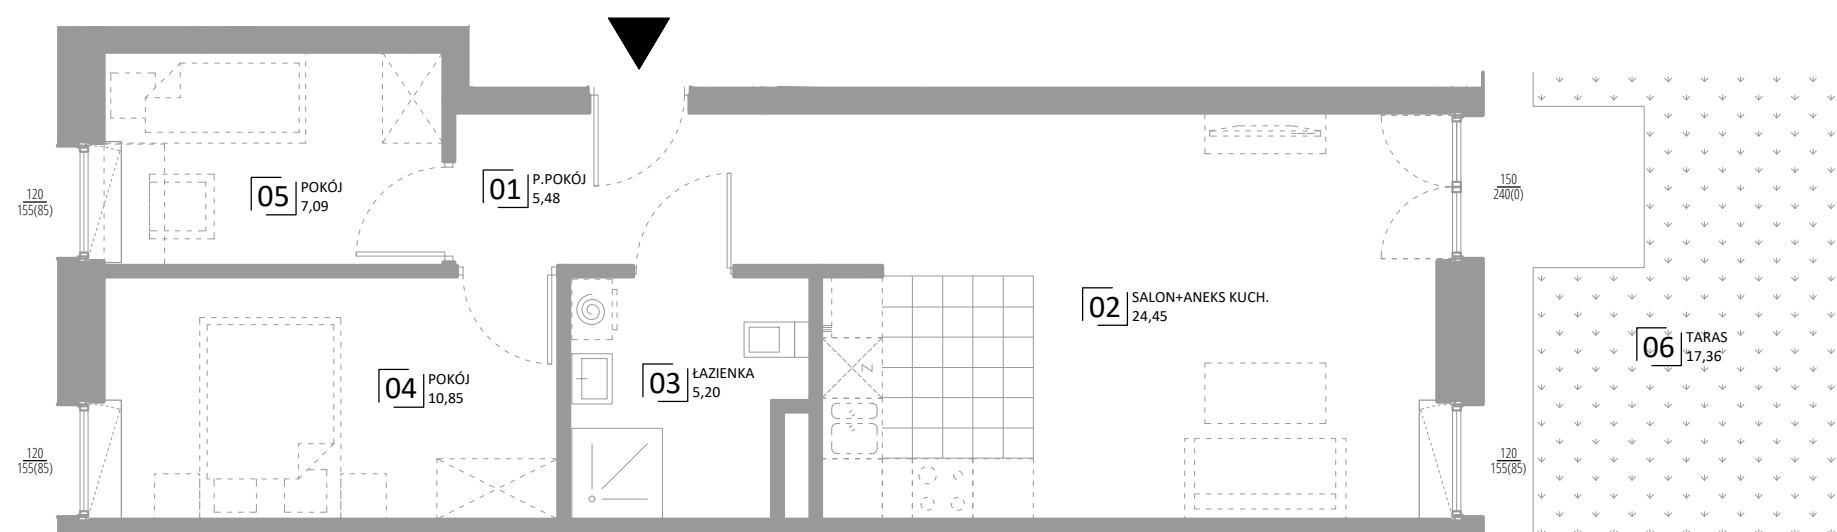

RZUT MIESZKANIA NR:

4

BUDYNEK:

B

KLATKA:

1

PIĘTRO:

0

ZESTAWIENIE POMIESZCZEŃ

nr	nazwa	pow.
01	P. POKÓJ	5,48m <sup>2</sup>
02	SALON+ANEKS KUCH.	24,45m <sup>2</sup>
03	ŁAZIENKA	5,20m <sup>2</sup>
04	POKÓJ	10,85m <sup>2</sup>
05	POKÓJ	7,09m <sup>2</sup>
<b>SUMA:</b>		<b>53,07m<sup>2</sup></b>

ZESTAWIENIE POWIERZCHNI ZEWNĘTRZNEJ

nr	nazwa	pow.
06a	POWIERZCHNIA ZIELONA	13,50m <sup>2</sup>
06b	POWIERZCHNIA UTWARDZONA	3,86m <sup>2</sup>
<b>SUMA:</b>		<b>17,36m<sup>2</sup></b>

Uwaga:

Przedstawiona aranżacja i wykonczenie mają charakter wyłącznie przykładowy. W szczególności jedynie przykładowe i nie wchodzące w skład oferty oraz wykonczenia lokalu są elementy aranżacyjne (meble, AGD, elementy dekoracyjne< ozdoby itp.) Powierzchnie użytkowe lokalu obliczono wg. normy PN-ISO 9836:1997. Mogą wystąpić niewielkie różnice podanych powierzchni, powstałe w trakcie realizacji prac budowlanych.

0 1 2m

GENERALNY PROJEKTANT:  
**STELMACH I PARTNERZY**  
 BIURO ARCHITEKTONICZNE Sp. z o.o.