

INWESTYCJA:

Świdnik, ul. Gen. S. Roweckiego "Grota" 24


Świdnik
 Mieszkanie dla Rozwoju


MDR ŚWIDNIK Sp. z o.o.



AL. ARMI KRAJOWEJ



UL. GEN. S. ROWECKIEGO "GROTA"

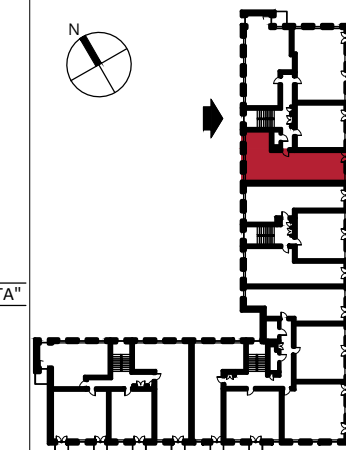

RZUT MIESZKANIA NR:

8

BUDYNEK:

B

KLATKA:

1

PIĘTRO:


1

ZESTAWIENIE POMIESZCZEŃ

nr	nazwa	pow.
01	P.POKÓJ	5,48m ²
02	SALON+ANEKS KUCH.	24,45m ²
03	ŁAZIENKA	5,26m ²
04	POKÓJ	10,80m ²
05	POKÓJ	14,04m ²
SUMA:		60,03m²

ZESTAWIENIE POWIERZCHNI ZEWNĘTRZNEJ

nr	nazwa	pow.
06	BALKON	2,55m ²

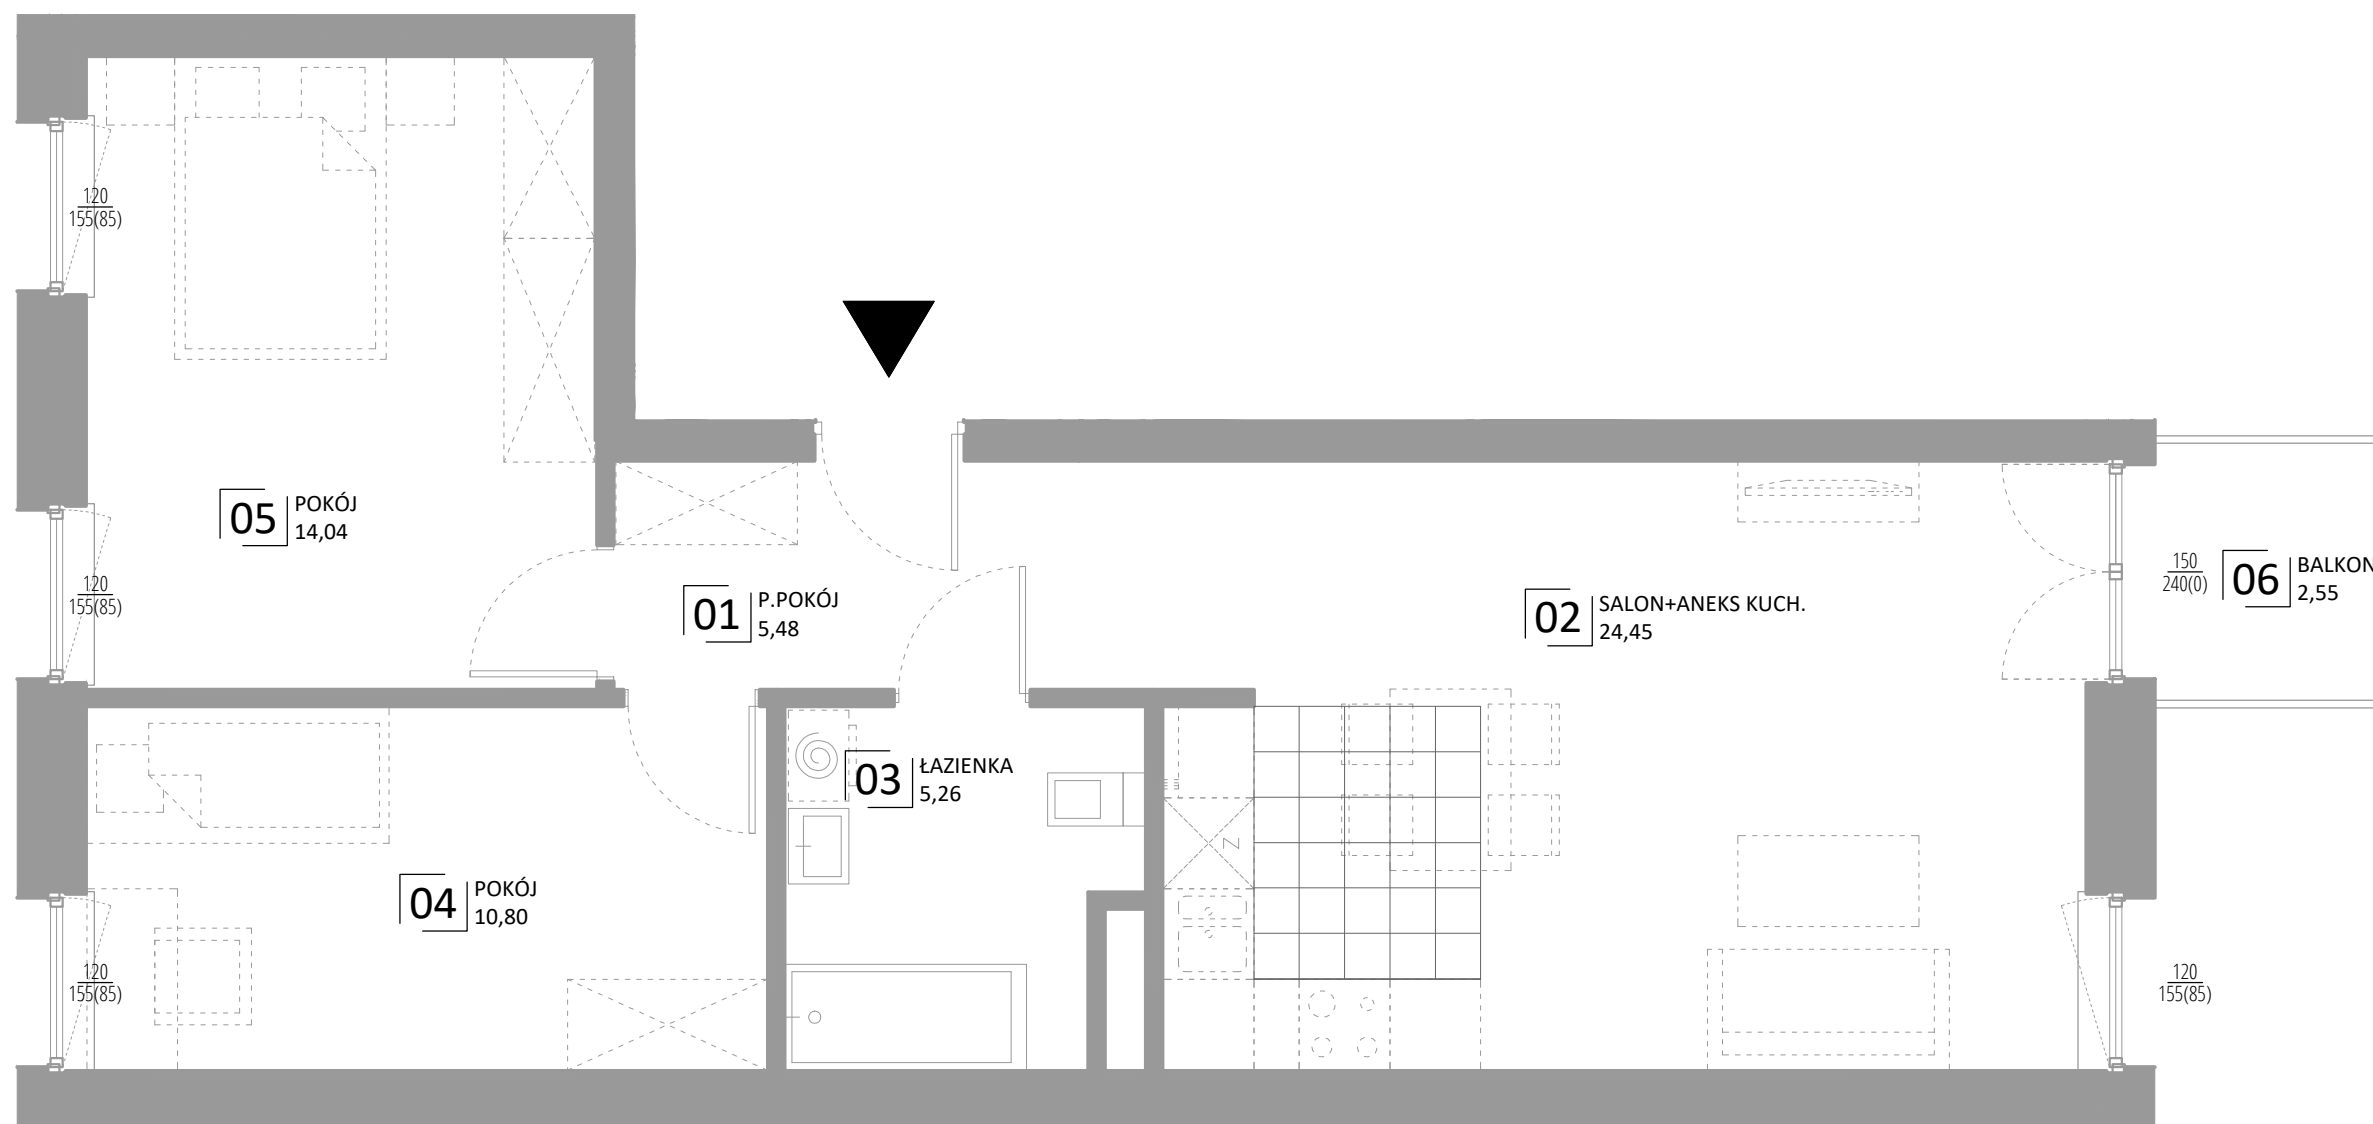

Uwaga:

Przedstawiona aranżacja i wykonczenie mają charakter wyłącznie przykładowy. W szczególności jedynie przykładowe i nie wchodzące w skład oferty oraz wykonczenia lokalu są elementy aranżacyjne (meble, AGD, elementy dekoracyjne< ozdoby itp.) Powierzchnie użytkowe lokalu obliczono wg. normy PN-ISO 9836:1997. Mogą wystąpić niewielkie różnice podanych powierzchni, powstałe w trakcie realizacji prac budowlanych.

GENERALNY PROJEKTANT:

STELMACH I PARTNERZY
 BIURO ARCHITEKTONICZNE Sp. z o.o.