



INWESTYCJA:

Świdnik, ul. Gen. S. Roweckiego "Grotą" 24

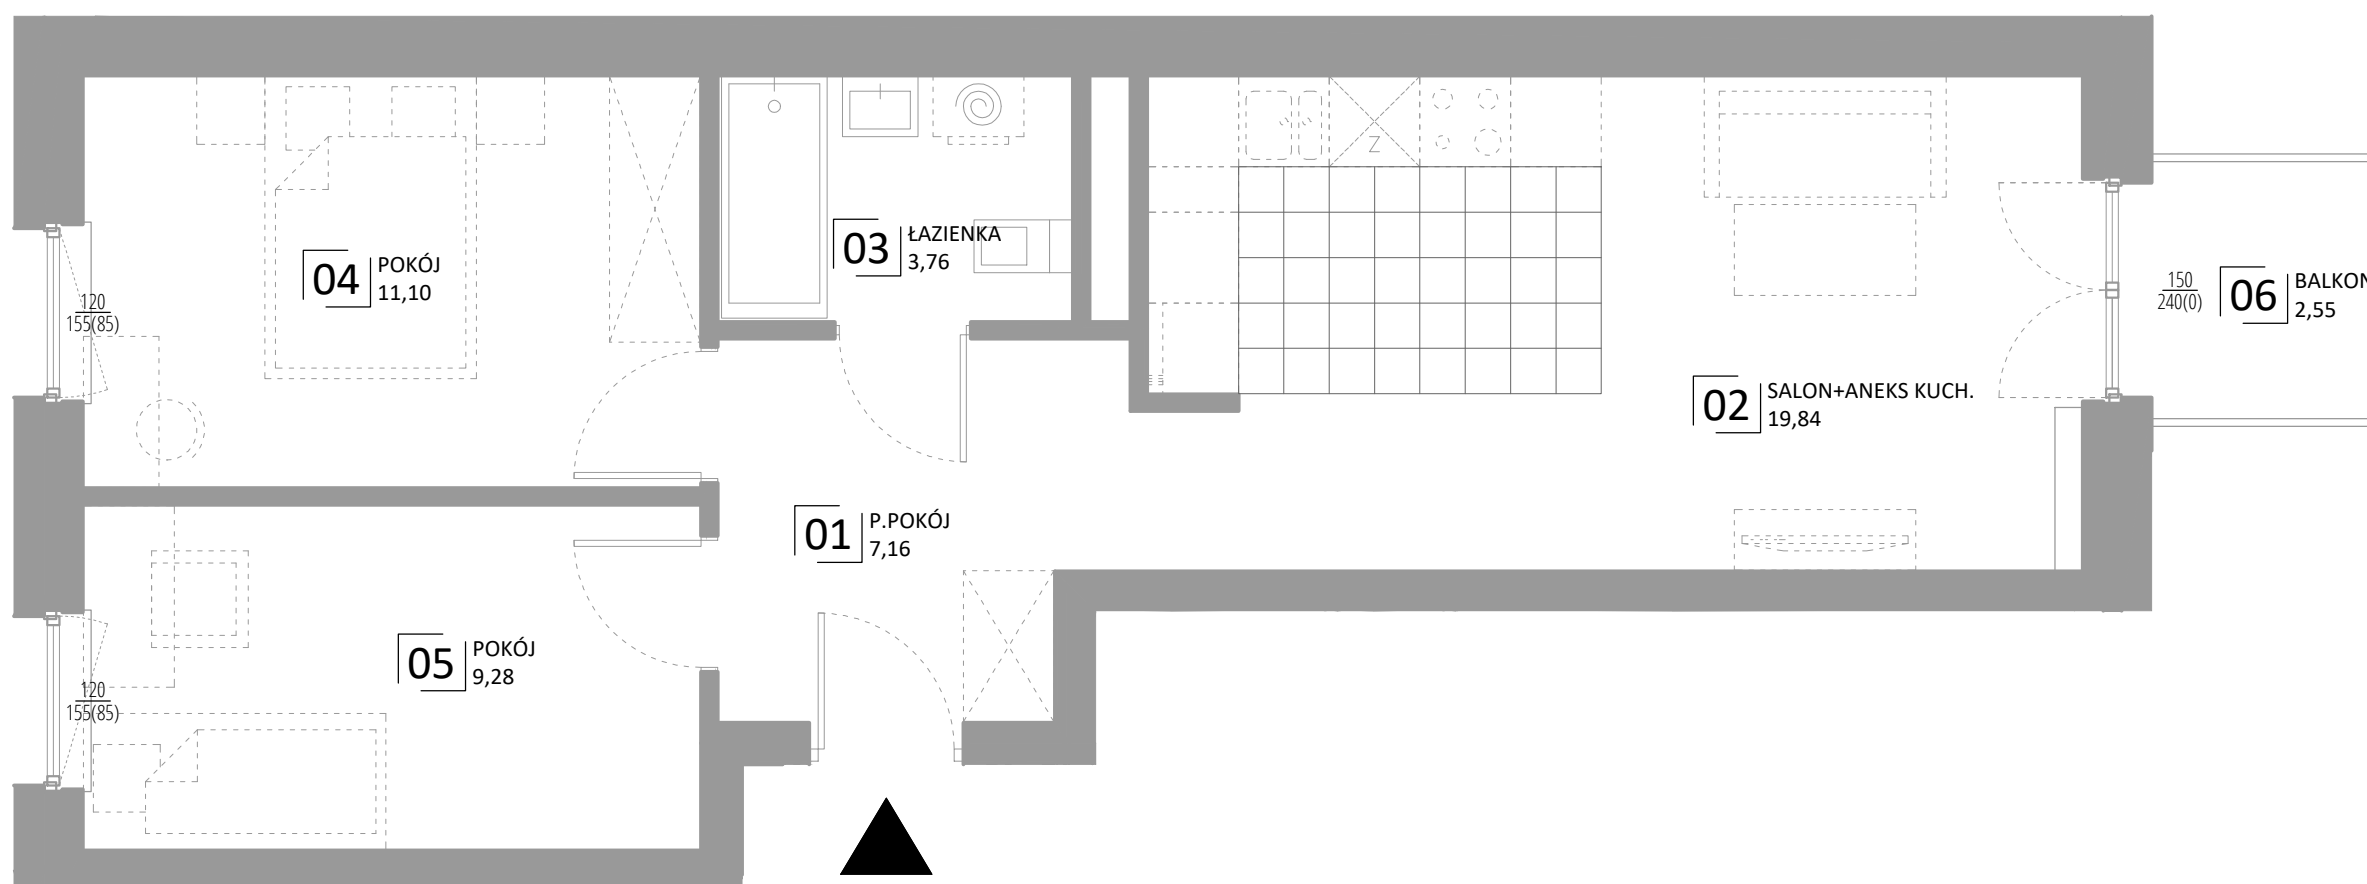

MDR ŚWIDNIK Sp. z o.o.

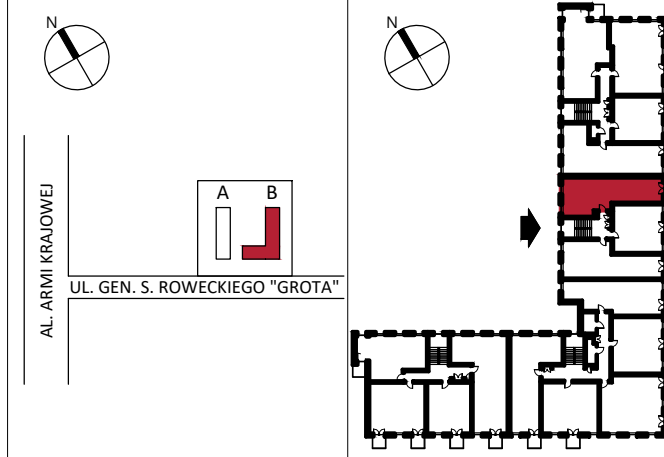

RZUT MIESZKANIA NR:

23

BUDYNEK:

B

KLATKA:

2

PIĘTRO:

2

ZESTAWIENIE POMIESZCZEŃ

nr	nazwa	pow.
01	P.POKÓJ	7,16m ²
02	SALON+ANEKS KUCH.	19,84m ²
03	ŁAZIENKA	3,76m ²
04	POKÓJ	11,10m ²
05	POKÓJ	9,28m ²
SUMA:		51,14m²

ZESTAWIENIE POWIERZCHNI ZEWNĘTRZNEJ

nr	nazwa	pow.
06	BALKON	2,55m ²

0 1 2m

Uwaga:

Przedstawiona aranżacja i wykonczenie mają charakter wyłącznie przykładowy. W szczególności jedynie przykładowe i nie wchodzące w skład oferty oraz wykonczenia lokalu są elementy aranżacyjne (meble, AGD, elementy dekoracyjne< ozdoby itp.) Powierzchnie użytkowe lokalu obliczono wg. normy PN-ISO 9836:1997. Mogą wystąpić niewielkie różnice podanych powierzchni, powstałe w trakcie realizacji prac budowlanych.

GENERALNY PROJEKTANT:

STELMACH I PARTNERZY
BIURO ARCHITEKTONICZNE Sp. z o.o.