
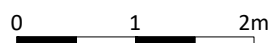


RZUT MIESZKANIA NR:	38
BUDYNEK:	B
KLATKA:	3
PIĘTRO:	1

ZESTAWIENIE POMIESZCZEŃ		
nr	nazwa	pow.
01	P.POKÓJ	4,30m ²
02	SALON+ANEKS KUCH.	24,72m ²
03	ŁAZIENKA	4,35m ²
04	POKÓJ	10,34m ²
05	POKÓJ	15,29m ²
SUMA:		59,01m²

ZESTAWIENIE POWIERZCHNI ZEWNĘTRZNEJ		
nr	nazwa	pow.
06	BALKON	2,55m ²

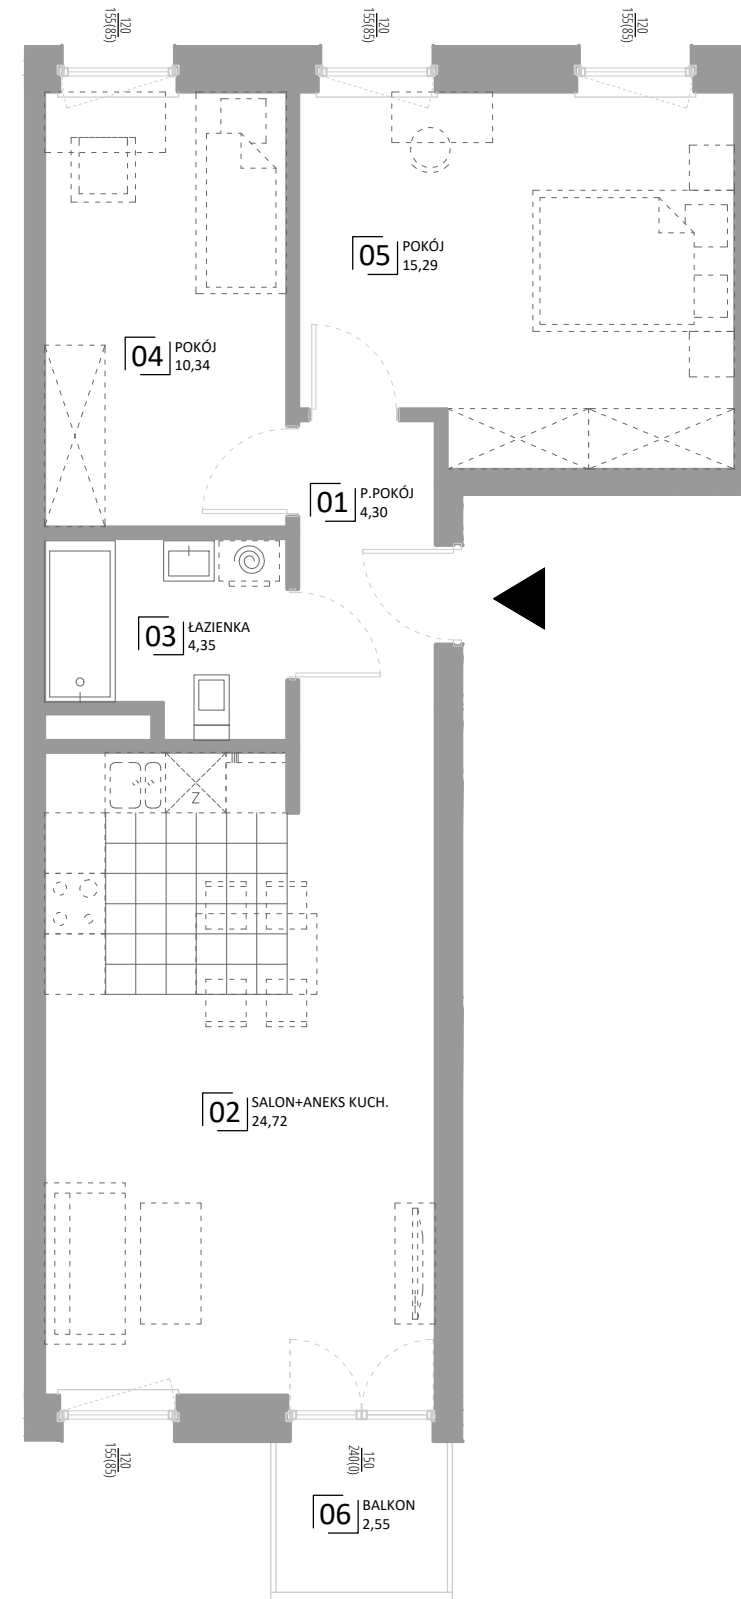

Uwaga:
 Przedstawiona aranżacja i wykonczenie mają charakter wyłącznie przykładowy. W szczególności jedynie przykładowe i nie wchodzące w skład oferty oraz wykonczenia lokalu są elementy aranżacyjne (meble, AGD, elementy dekoracyjne< ozdoby itp.) Powierzchnie użytkowe lokalu obliczono wg. normy PN-ISO 9836:1997. Mogą wystąpić niewielkie różnice podanych powierzchni, powstałe w trakcie realizacji prac budowlanych.