

INWESTYCJA:

Świdnik, ul. Gen. S. Roweckiego "Grotą" 24




MDR ŚWIDNIK Sp. z o.o.



AL. ARMI KRAJOWEJ



UL. GEN. S. ROWECKIEGO "GROTA"

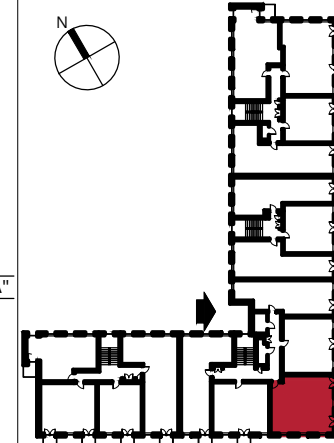

RZUT MIESZKANIA NR:

41

BUDYNEK:

B

KLATKA:

3

PIĘTRO:

2


ZESTAWIENIE POMIESZCZEŃ

nr	nazwa	pow.
01	P.POKÓJ	9,12m ²
02	WC	1,82m ²
03	ŁAZIENKA	3,55m ²
04	POKÓJ	8,77m ²
05	SALON	15,21m ²
06	KUCHNIA	7,45m ²
07	POKÓJ	10,83m ²
SUMA:		56,75m²

ZESTAWIENIE POWIERZCHNI ZEWNĘTRZNEJ

nr	nazwa	pow.
08	BALKON	2,55m ²
09	BALKON	2,55m ²

GENERALNY PROJEKTANT:

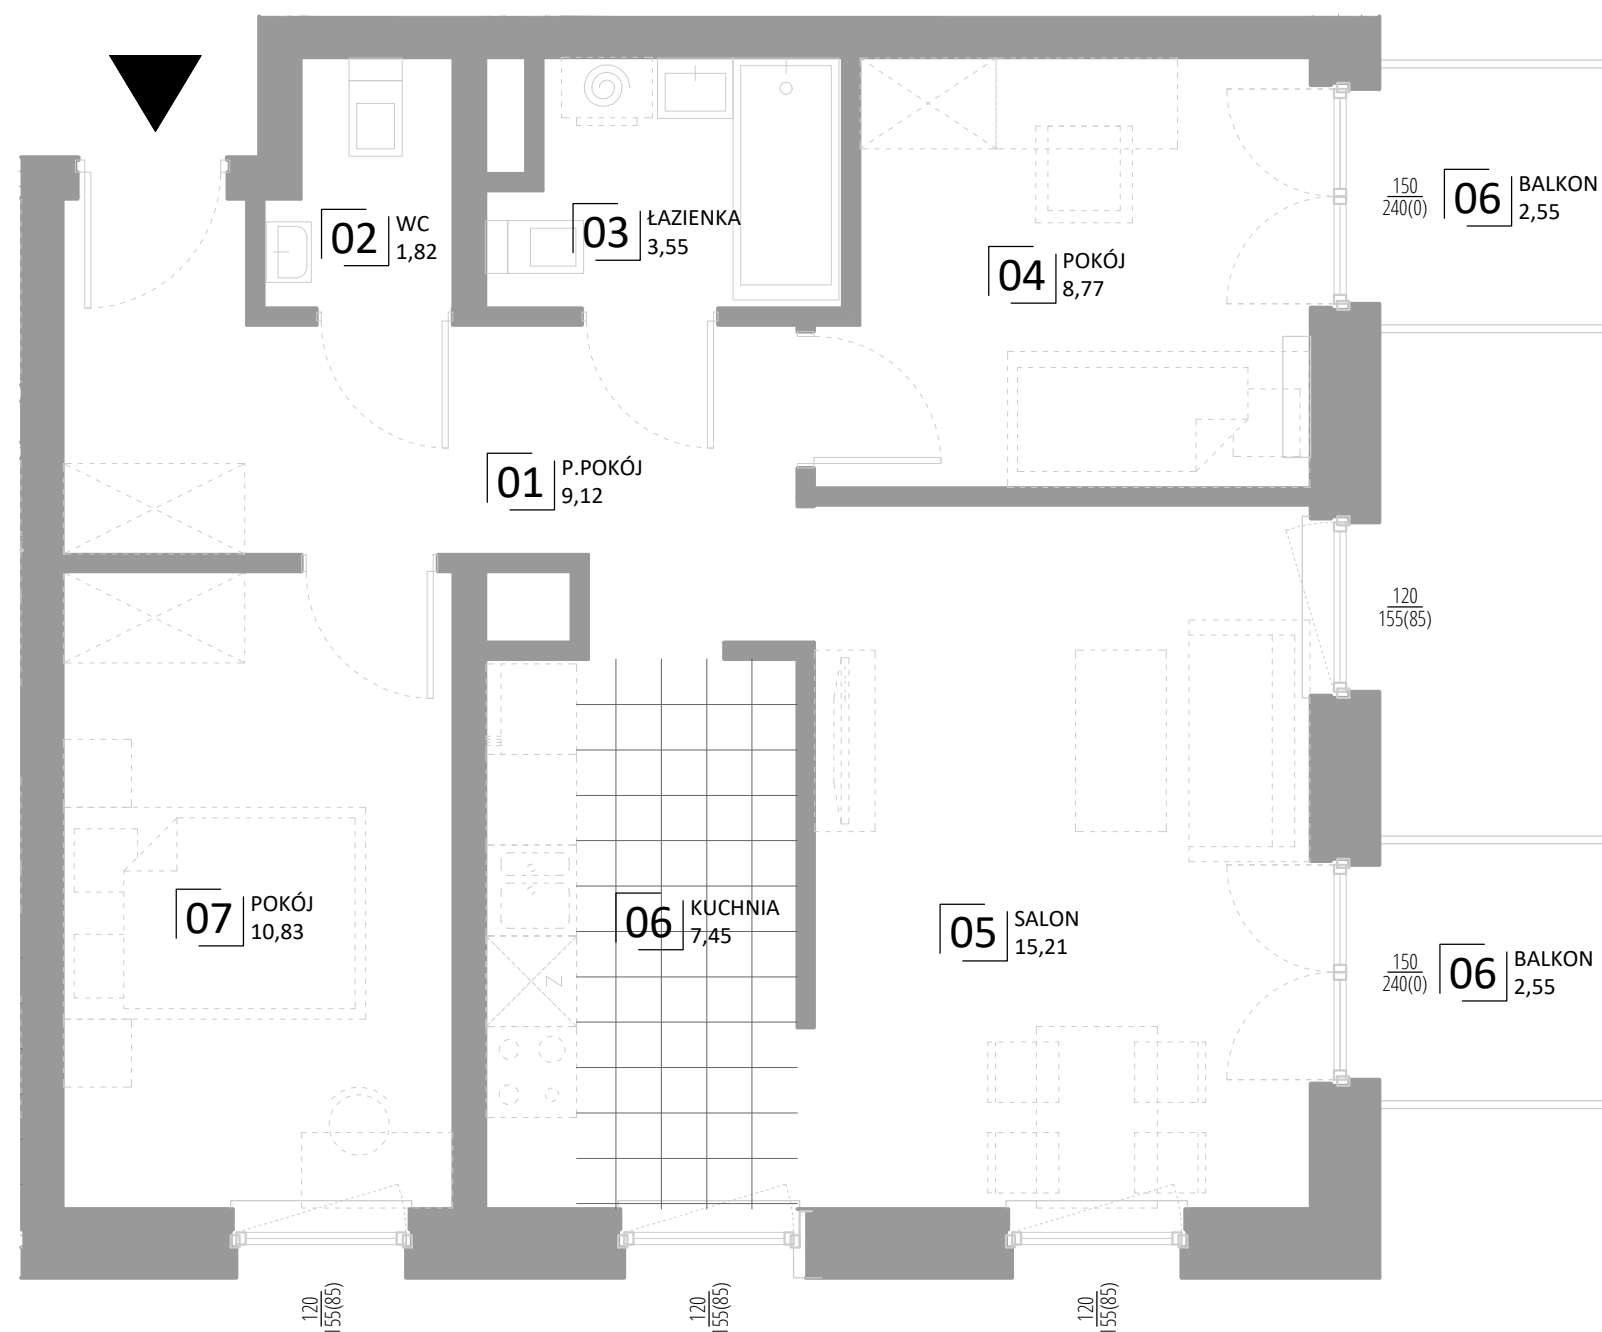STELMACH I PARTNERZY
 BIURO ARCHITEKTONICZNE Sp. z o.o.


0 1 2m

Uwaga:

Przedstawiona aranżacja i wykonczenie mają charakter wyłącznie przykładowy. W szczególności jedynie przykładowe i nie wchodzące w skład oferty oraz wykonczenia lokalu są elementy aranżacyjne (meble, AGD, elementy dekoracyjne< ozdoby itp.) Powierzchnie użytkowe lokalu obliczono wg. normy PN-ISO 9836:1997. Mogą wystąpić niewielkie różnice podanych powierzchni, powstałe w trakcie realizacji prac budowlanych.