




AL. ARMI KRAJOWEJ

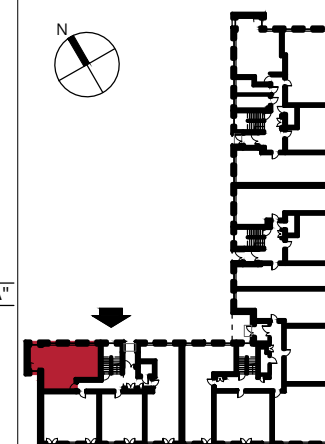

UL. GEN. S. ROWECKIEGO "GROTA"



RZUT MIESZKANIA NR:

52

BUDYNEK:

B

KLATKA:

4

PIĘTRO:

0

ZESTAWIENIE POMIESZCZEŃ

nr	nazwa	pow.
01	P.POKÓJ	5,88m ²
02	POKÓJ	9,86m ²
03	KUCHNIA	6,34m ²
04	SALON	17,17m ²
05	ŁAZIENKA	4,41m ²

SUMA:

43,65m²


ZESTAWIENIE POWIERZCHNI ZEWNĘTRZNEJ

nr	nazwa	pow.
06a	POWIERZCHNIA ZIELONA	39,72m ²
06b	POWIERZCHNIA UTWARDZONA	10,96m ²

SUMA:

50,67m²

GENERALNY PROJEKTANT:

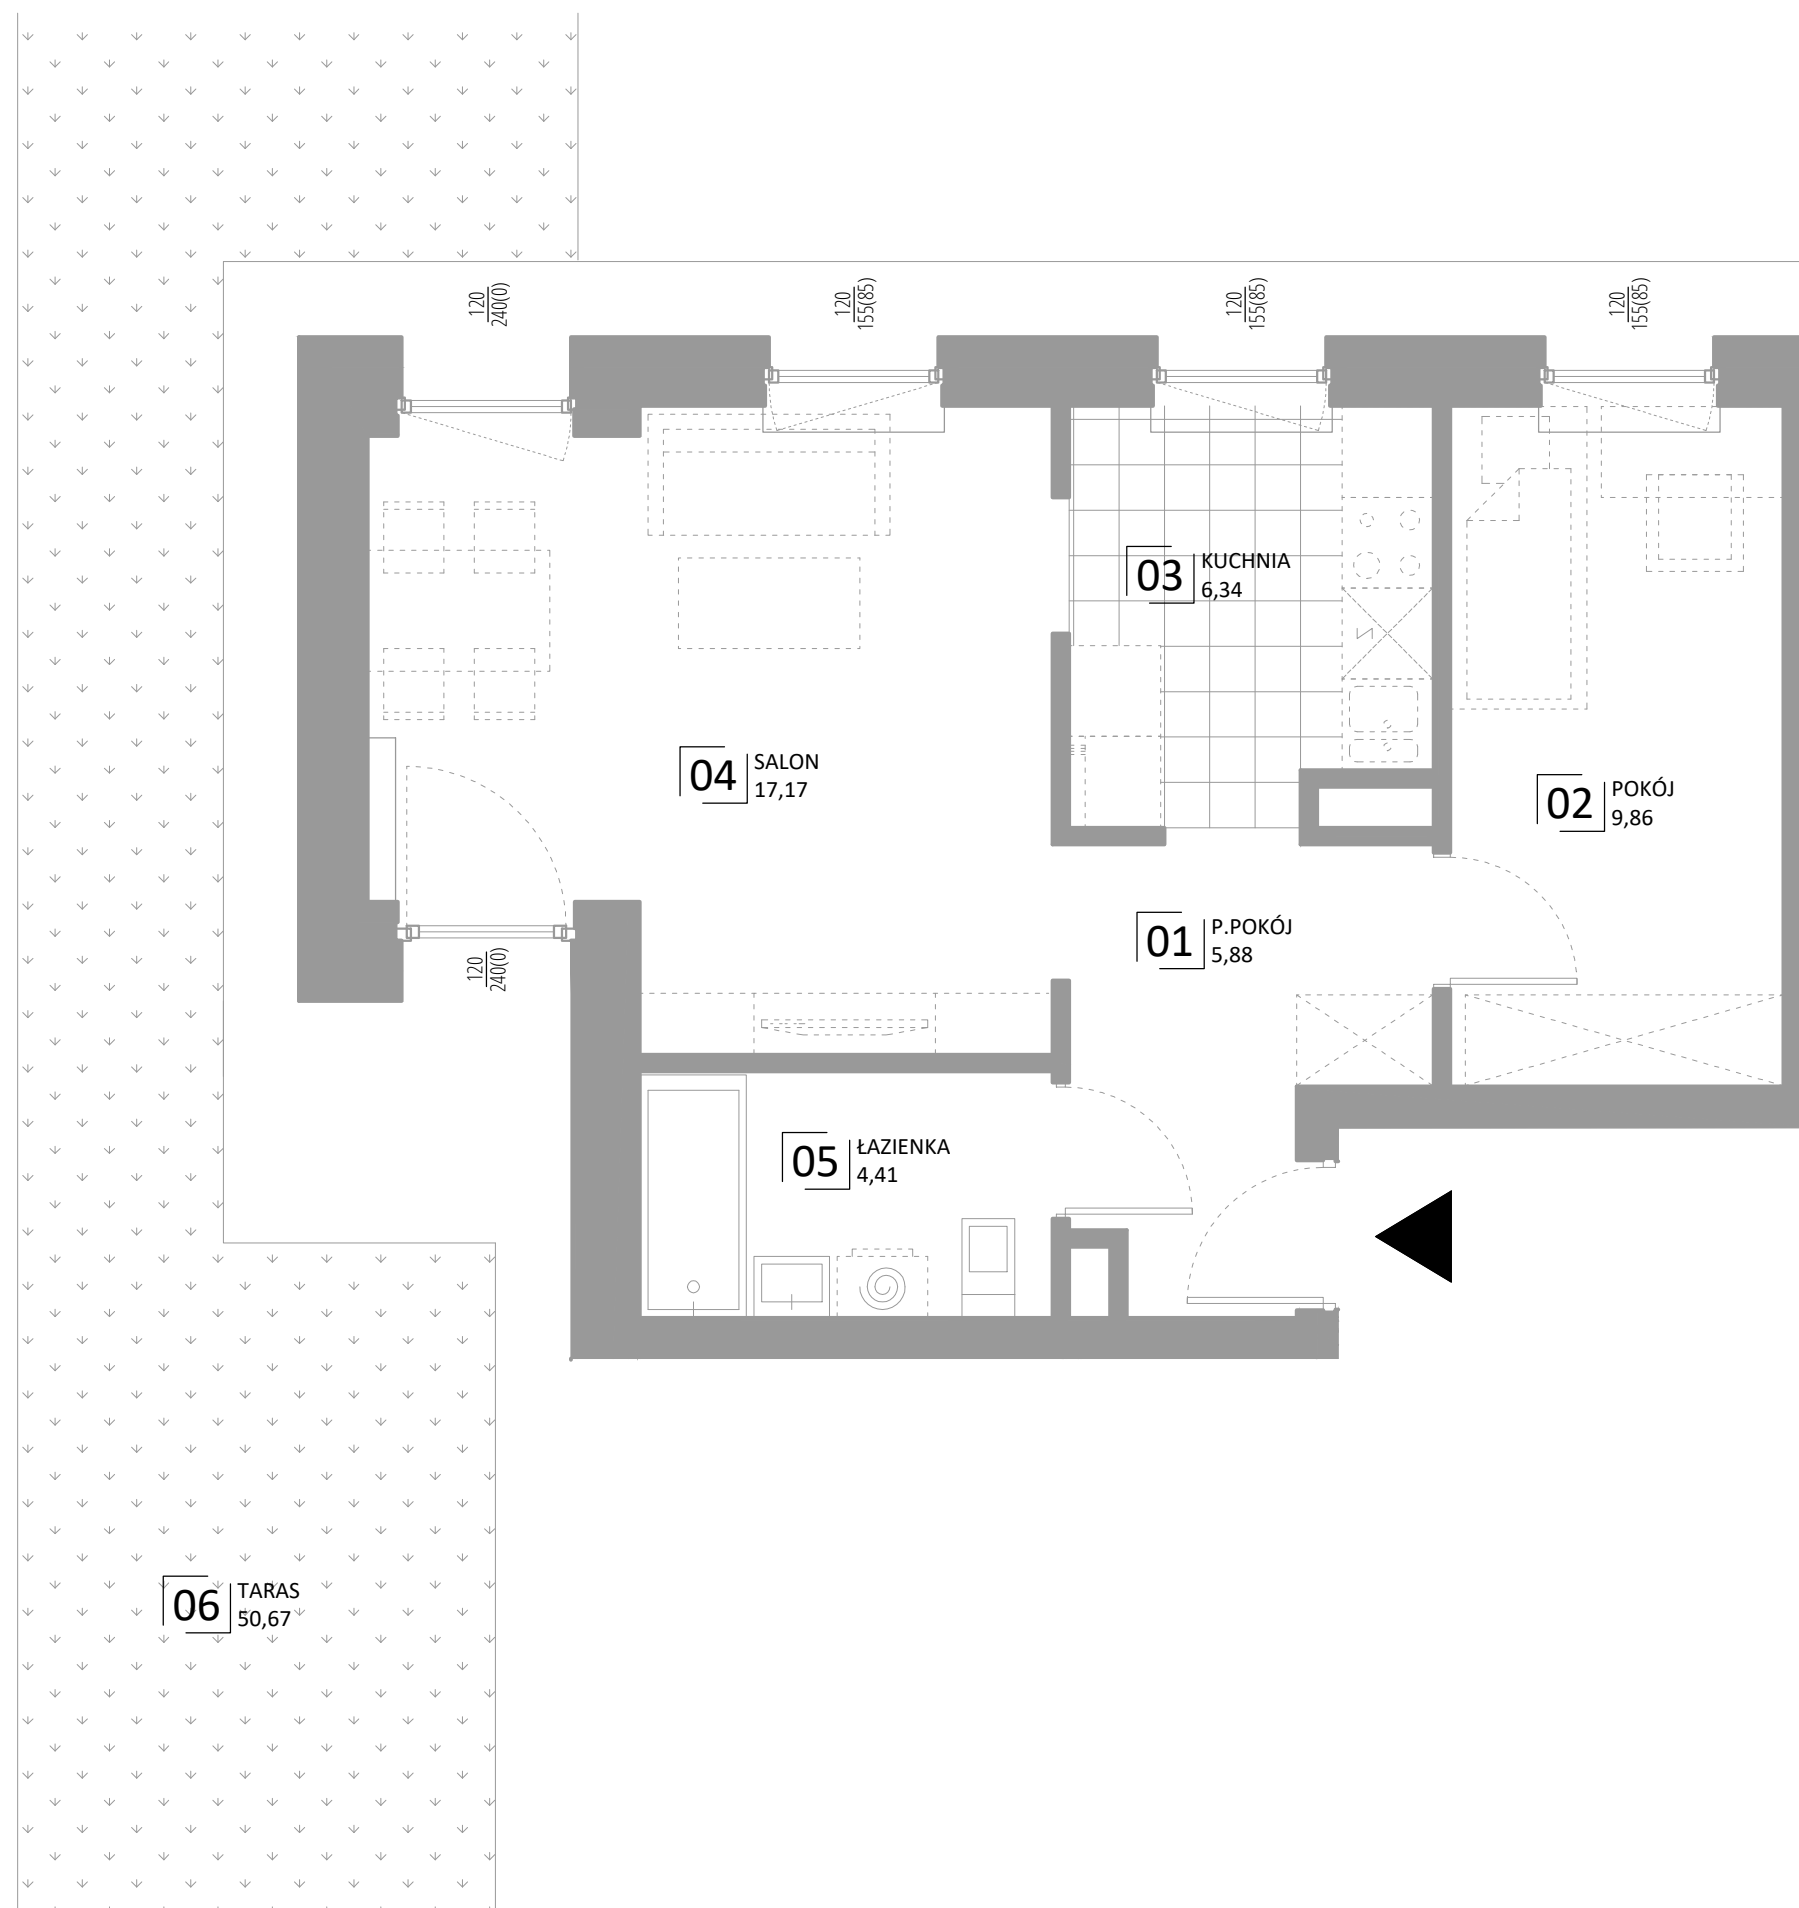STELMACH I PARTNERZY
 BIURO ARCHITEKTONICZNE Sp. z o.o.


Uwaga:

Przedstawiona aranżacja i wykonczenie mają charakter wyłącznie przykładowy. W szczególności jedynie przykładowe i nie wchodzące w skład oferty oraz wykonczenia lokalu są elementy aranżacyjne (meble, AGD, elementy dekoracyjne< ozdoby itp.) Powierzchnie użytkowe lokalu obliczono wg. normy PN-ISO 9836:1997. Mogą wystąpić niewielkie różnice podanych powierzchni, powstałe w trakcie realizacji prac budowlanych.

