


INWESTYCJA:

Świdnik, ul. Gen. S. Roweckiego "Grotą" 24

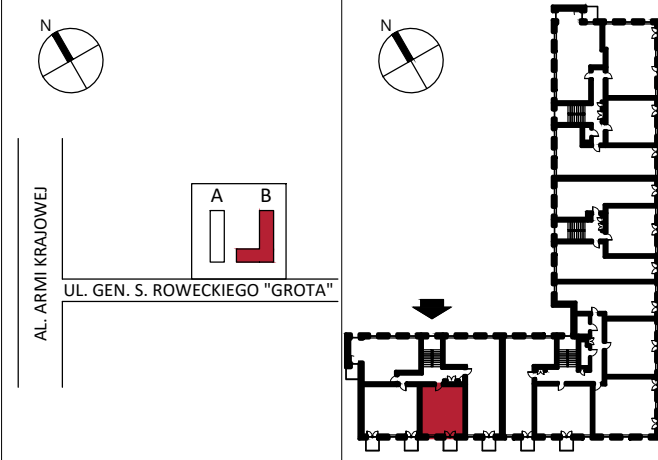

MDR ŚWIDNIK Sp. z o.o.



RZUT MIESZKANIA NR:

58

BUDYNEK:

B

KLATKA:

4

PIĘTRO:



2

ZESTAWIENIE POMIESZCZEŃ

nr	nazwa	pow.
01	P.POKÓJ	4,53m ²
02	SALON+ANEKS KUCH.	16,77m ²
03	POKÓJ	11,18m ²
04	ŁAZIENKA	3,70m ²
SUMA:		36,18m²

ZESTAWIENIE POWIERZCHNI ZEWNĘTRZNEJ

nr	nazwa	pow.
05	BALKON	2,55m ²

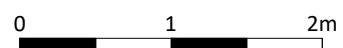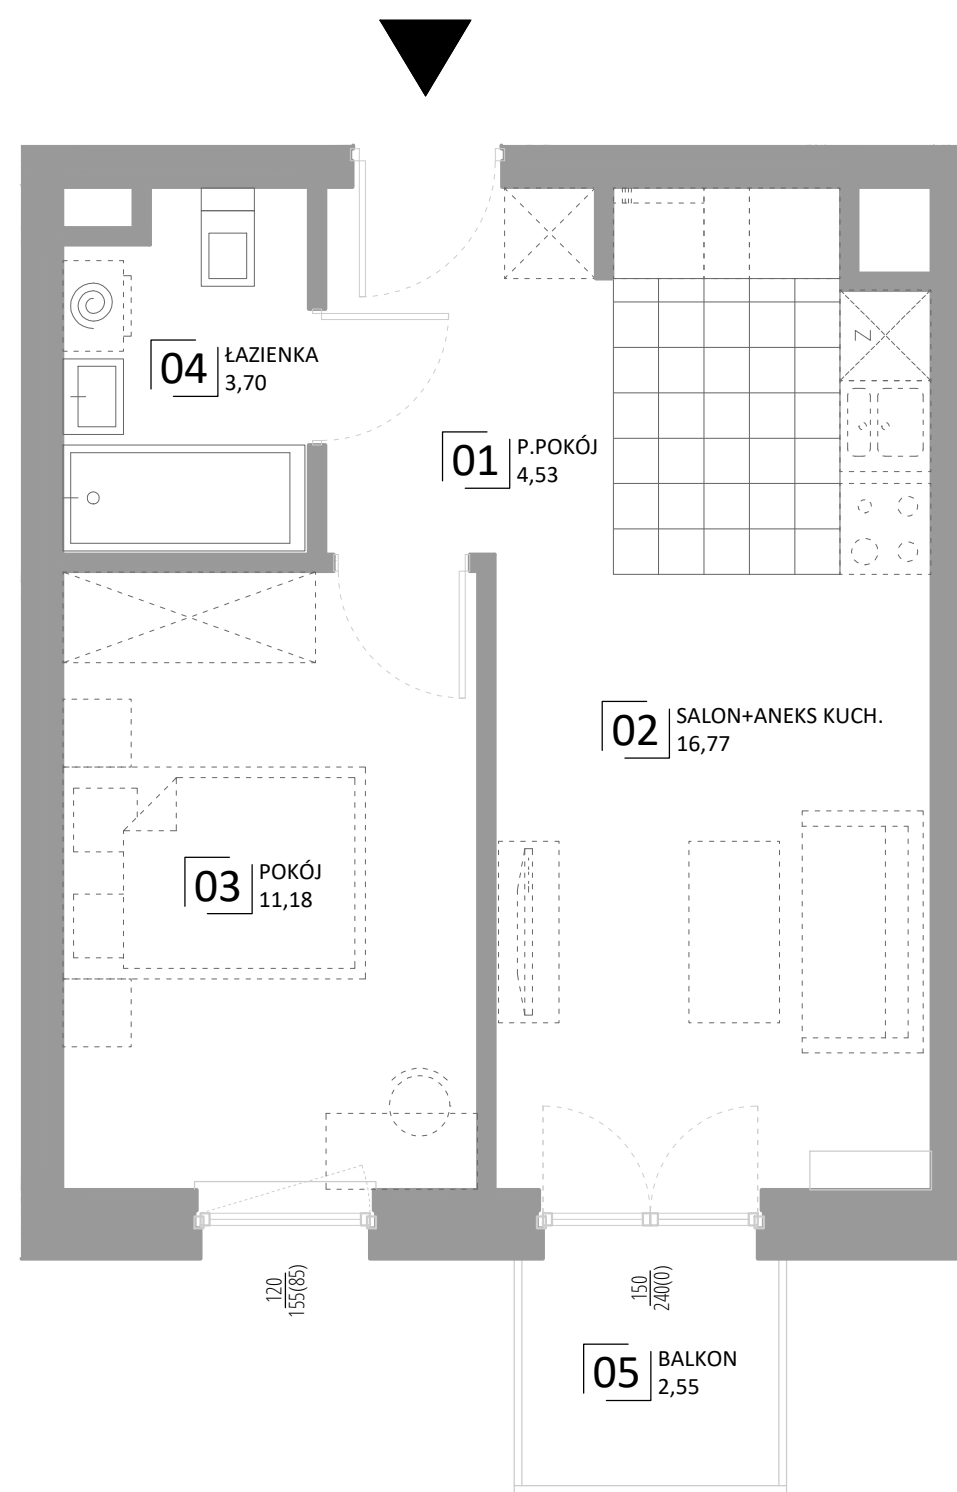

Uwaga:

Przedstawiona aranżacja i wykonczenie mają charakter wyłącznie przykładowy. W szczególności jedynie przykładowe i nie wchodzące w skład oferty oraz wykonczenia lokalu są elementy aranżacyjne (meble, AGD, elementy dekoracyjne< ozdoby itp.) Powierzchnie użytkowe lokalu obliczono wg. normy PN-ISO 9836:1997. Mogą wystąpić niewielkie różnice podanych powierzchni, powstałe w trakcie realizacji prac budowlanych.

GENERALNY PROJEKTANT:

STELMACH I PARTNERZY
 BIURO ARCHITEKTONICZNE Sp. z o.o.